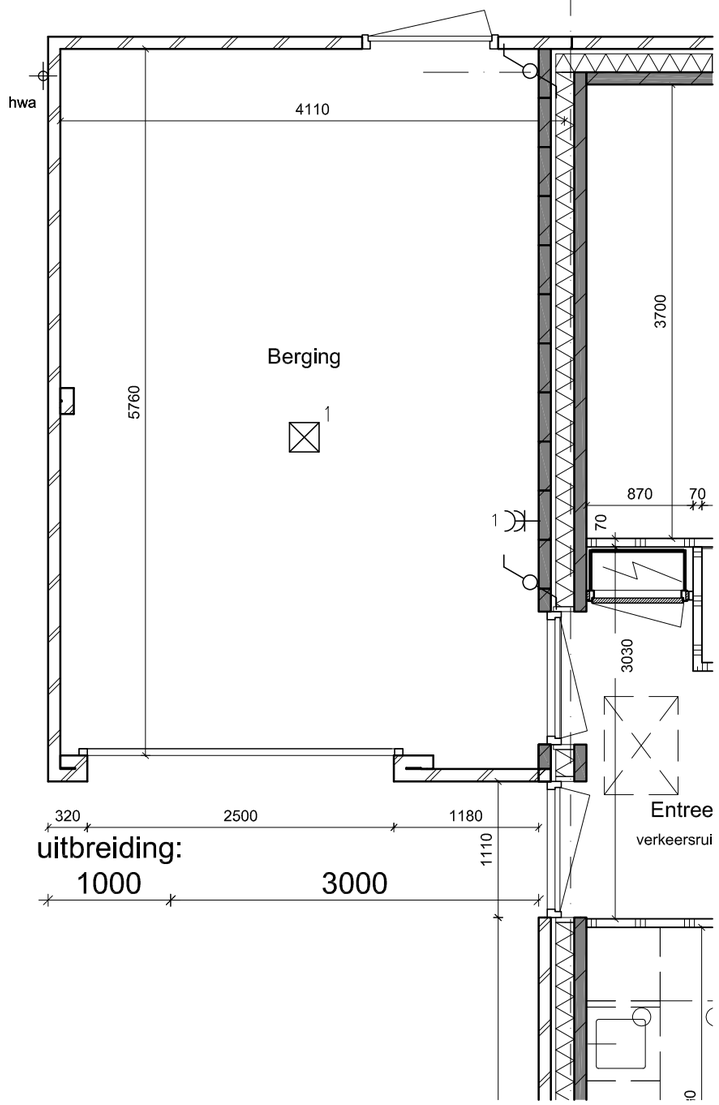

Type Cx
Voorgevel

Type Cx
Achtergevel

Let op:

Dit is een principetekening.
Deze uitbreiding van de garage is alleen uitgetekend voor type Cx.
Andere garages conform dit principe.

MB architecten

023-5385353

ir René van der Maten

06-11101000

Bloemendaalsestraatweg 120-A

2082 GK Santpoort-Zuid

MB@MBarchitecten.nl

www.MBarchitecten.nl

project
- Vroonermeer
- Alkmaar

opdrachtgever
- T&G Bouwcombinatie
-

onderwerp
- Principe garage
- optie uibreiding

schaal
- 1:50

formaat
- A3

datum
- 05-10-2018

gewijzigd
-
-
-
-
-
-
-

projectnummer
- 1722

tekeningnummer
- VT 9.1.11_gar_optie