

project

- Vroonermeer
- Alkmaar, Fase 3A

opdrachtgever

- T&G Bouwcombinatie

onderwerp

- Bergingstekening

schaal

- 1:50

formaat

- A3

datum

- 05-10-2018

gewijzigd


-
-
-
-
-
-
-
-
-
-

projectnummer


- 1722

tekeningnummer


- VT 9.1.10

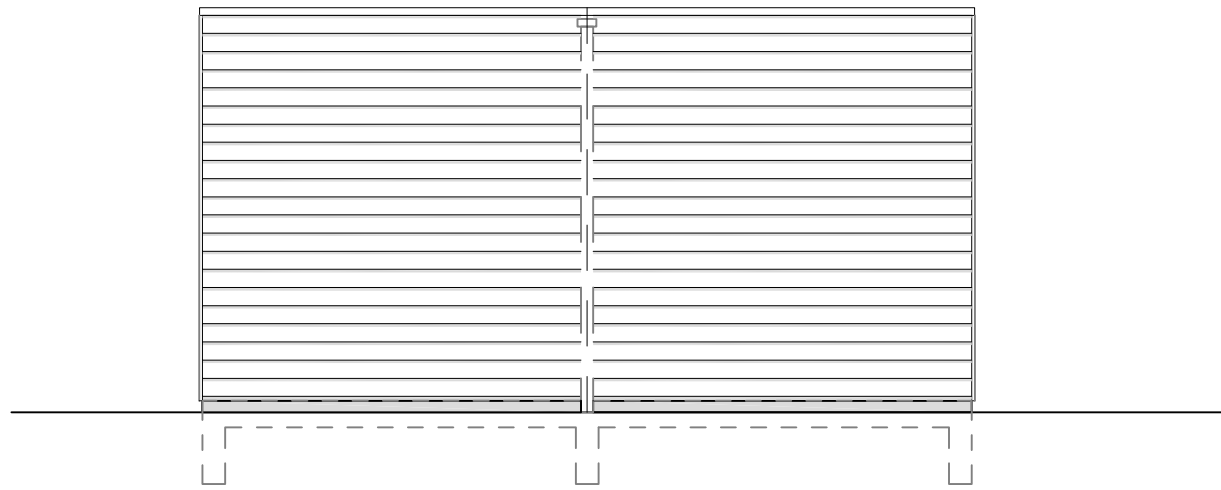


Aanzicht A

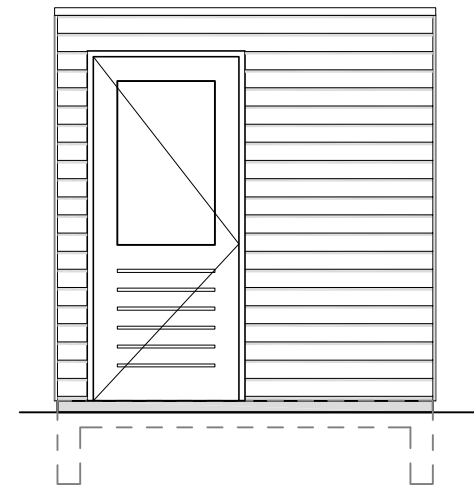


Aanzicht B

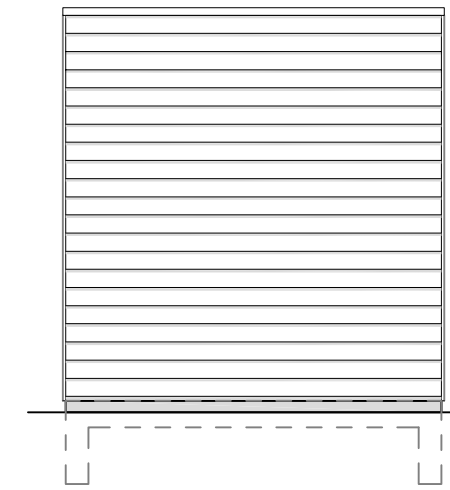


Aanzicht E
(bij enkele berging)

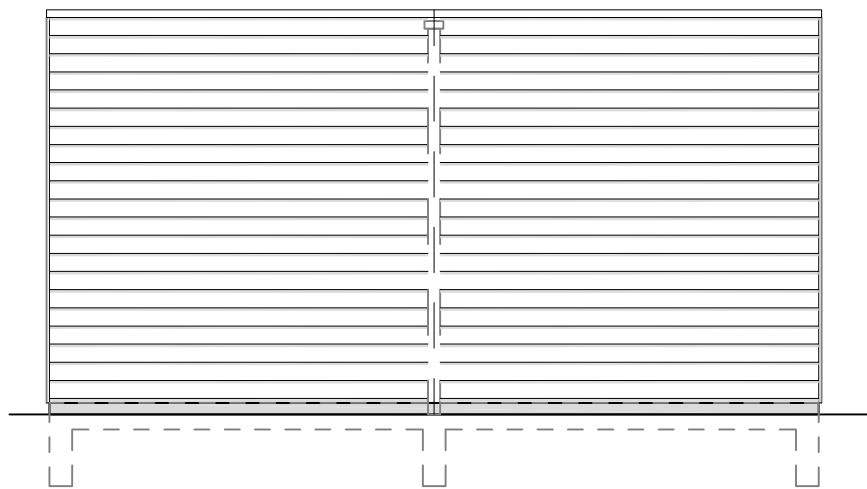


Aanzicht C

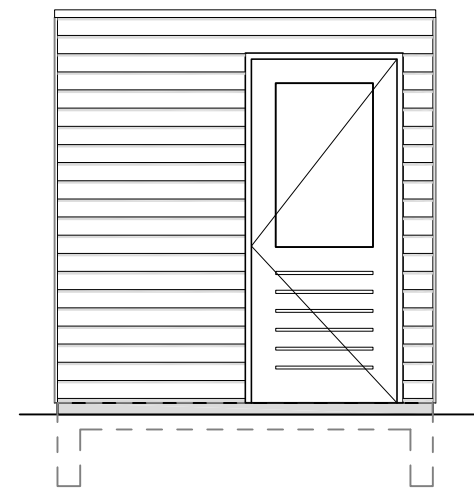

Aanzicht D

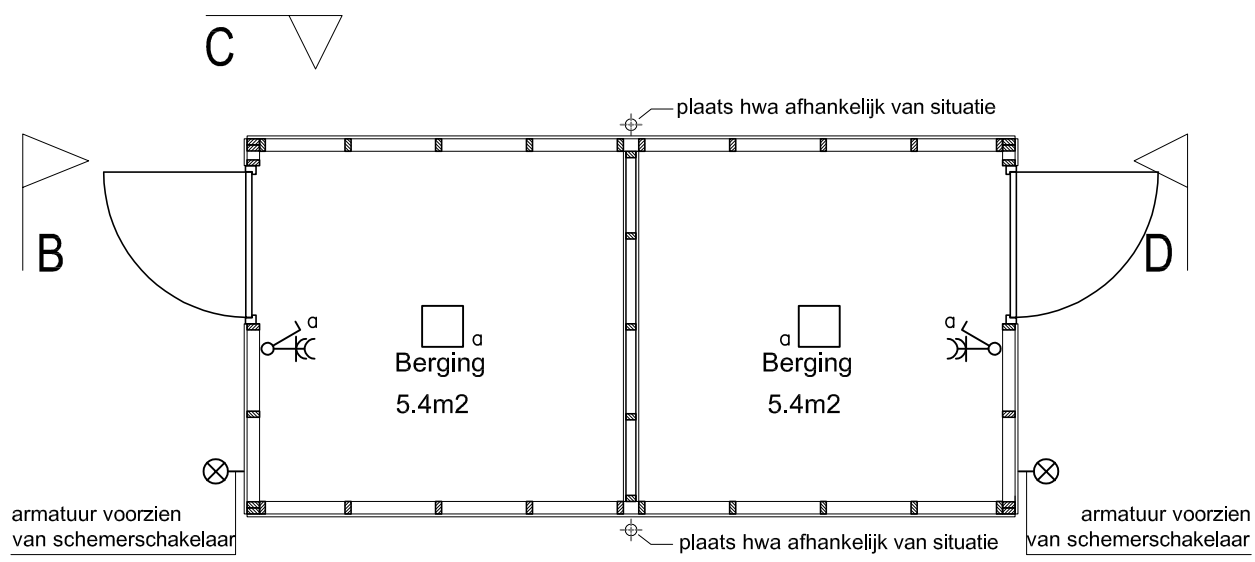

Bouwnummer:
28,29,41,42,50,51,52,53

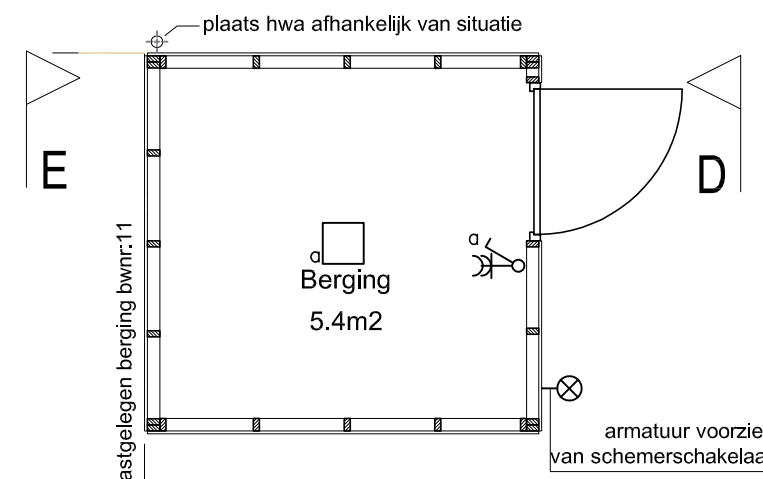

Bouwnummer:
30,43