


Type Ex1  
Voorgevel




Type Ex1  
Zijgevel



Type Ex1  
Achtergevel

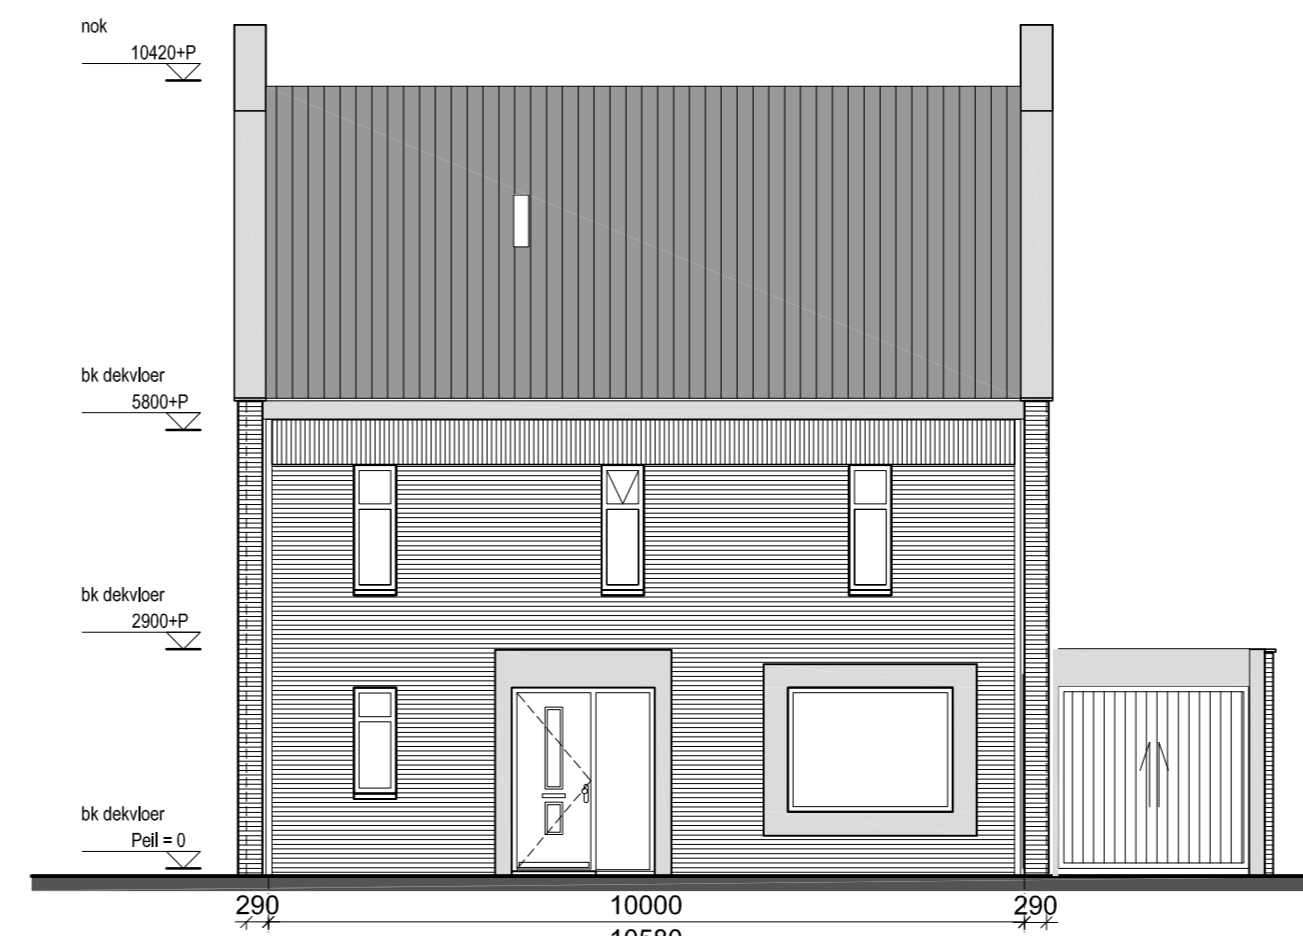

Type Ex1  
Zijgevel

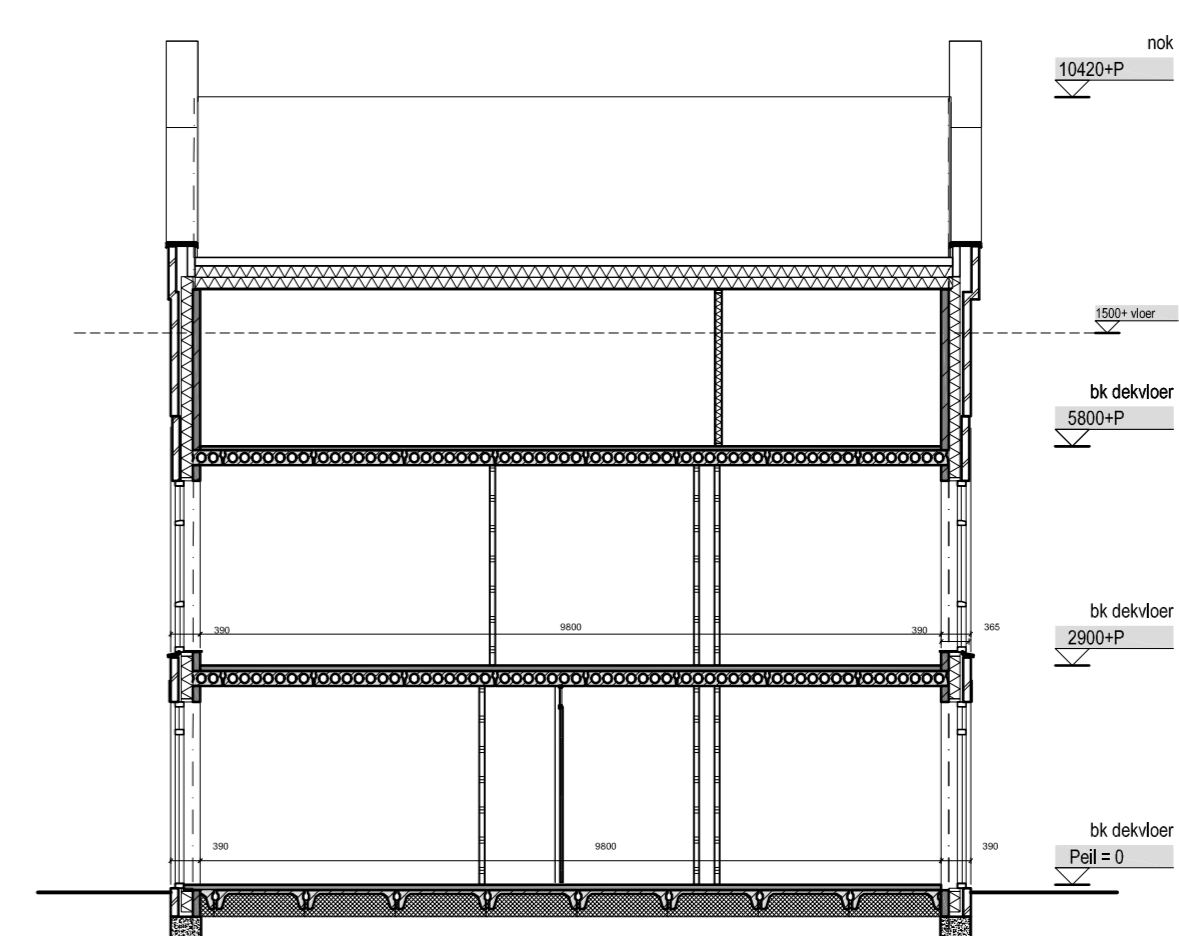

Doorsnede A-A

| Elektra  |   |
|----------|---|
| (Symbol) | draad verbonden aan afkorting in VAV met etiket |
| (Symbol) | draad verbonden aan afkorting                   |
| (Symbol) | draad verbonden aan afkorting                   |
| Materiaal |  |
|-----------|--|
| (Symbol)  | Metselwerk, 100 mm                                       |
| (Symbol)  | Isolatie   |
| (Symbol)  | Prefab beton, 100 mm                                     |
| (Symbol)  | Betonblokken, 100 mm                                     |
| (Symbol)  | Glibo, 70/100 mm   |
| (Symbol)  | Meterkast  |
| (Symbol)  | Mechanische ventilatie-eenheid                           |
| (Symbol)  | Opstelplaats koelkast / wasmachine / drooger (opbouw)    |
| (Symbol)  | Kruipruimte, 800x500 mm. Exacte positie nader te bepalen |
| (Symbol)  | Mechanische ventilatie afzuigventiel                     |
| (Symbol)  | Mechanische ventilatie afzuigventiel in wand             |
| (Symbol)  | Ventilatieooster   |
| (Symbol)  | Radiator   |
| (Symbol)  | Vloerverwarming  |
| (Symbol)  | Hemelwaterafvoer   |
| (Symbol)  | Colorbet (keuze koper)                                   |

opmerkingen


- Positie hemelwaterafvoer kan afwijken van tekening ivm eventuele positie woningen in het bouwvlak.




**Type Ex1**  
Bouwnummer:  
19

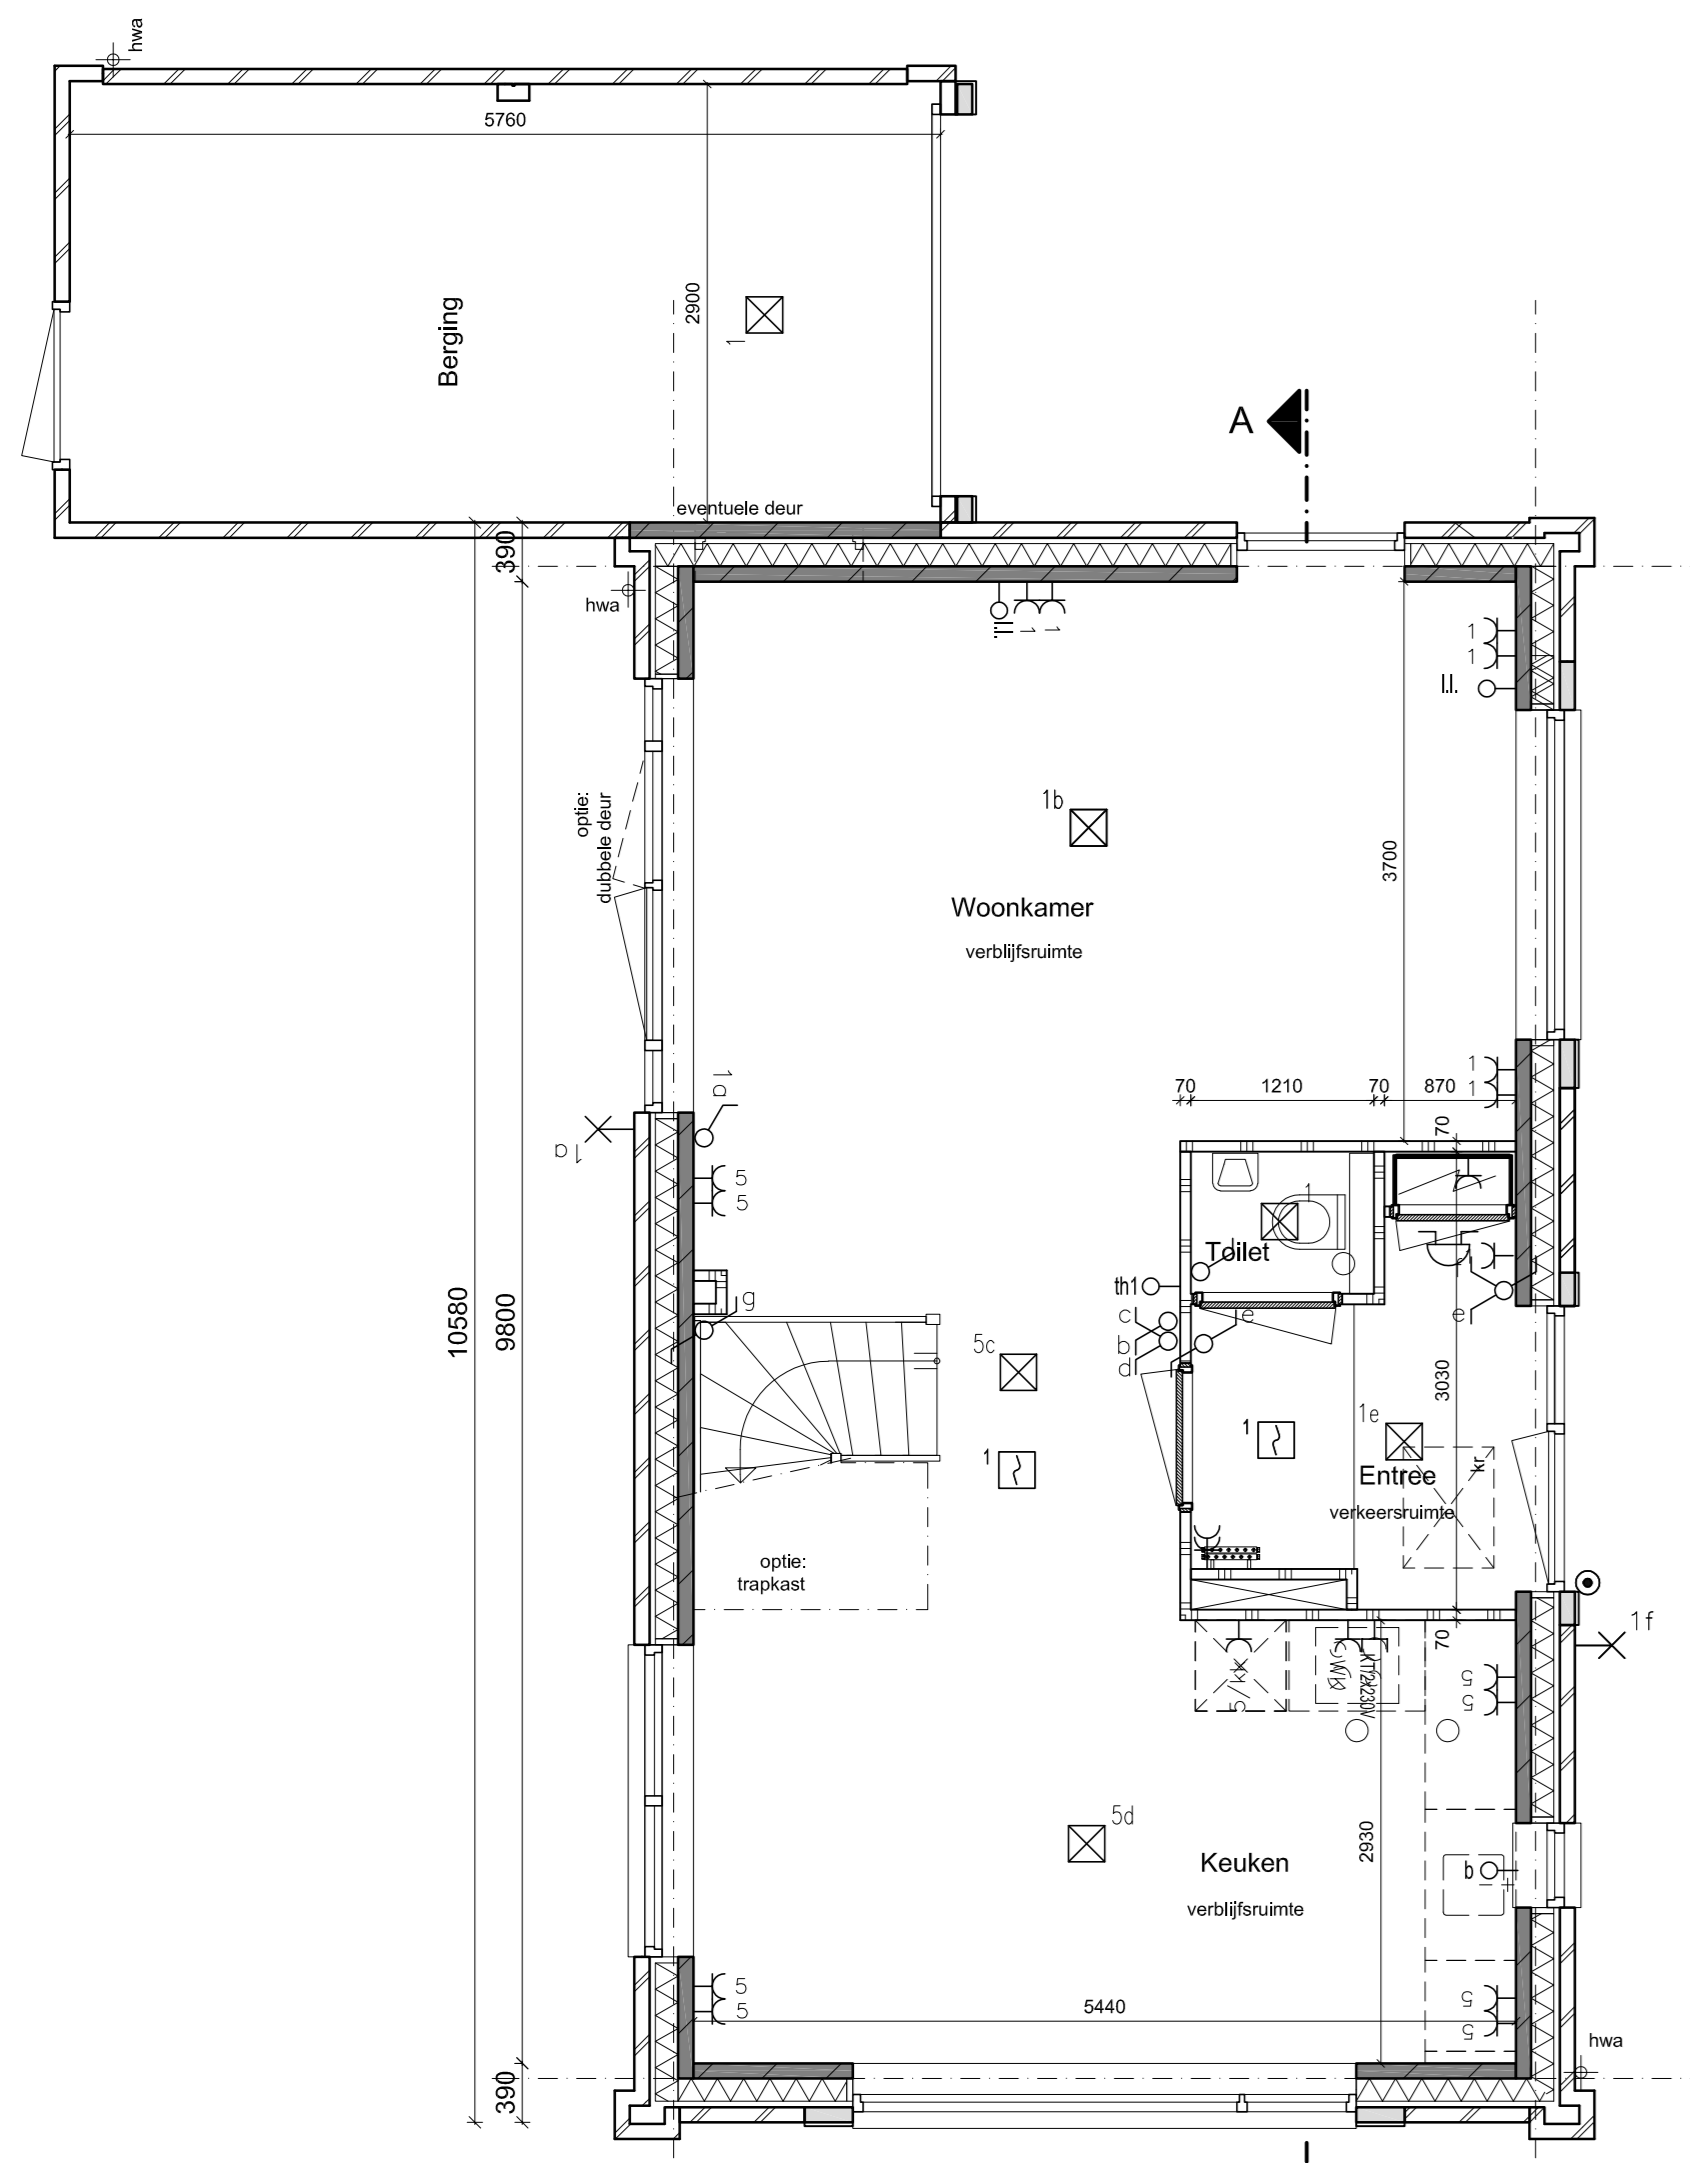

Begane grond  
Type Ex1

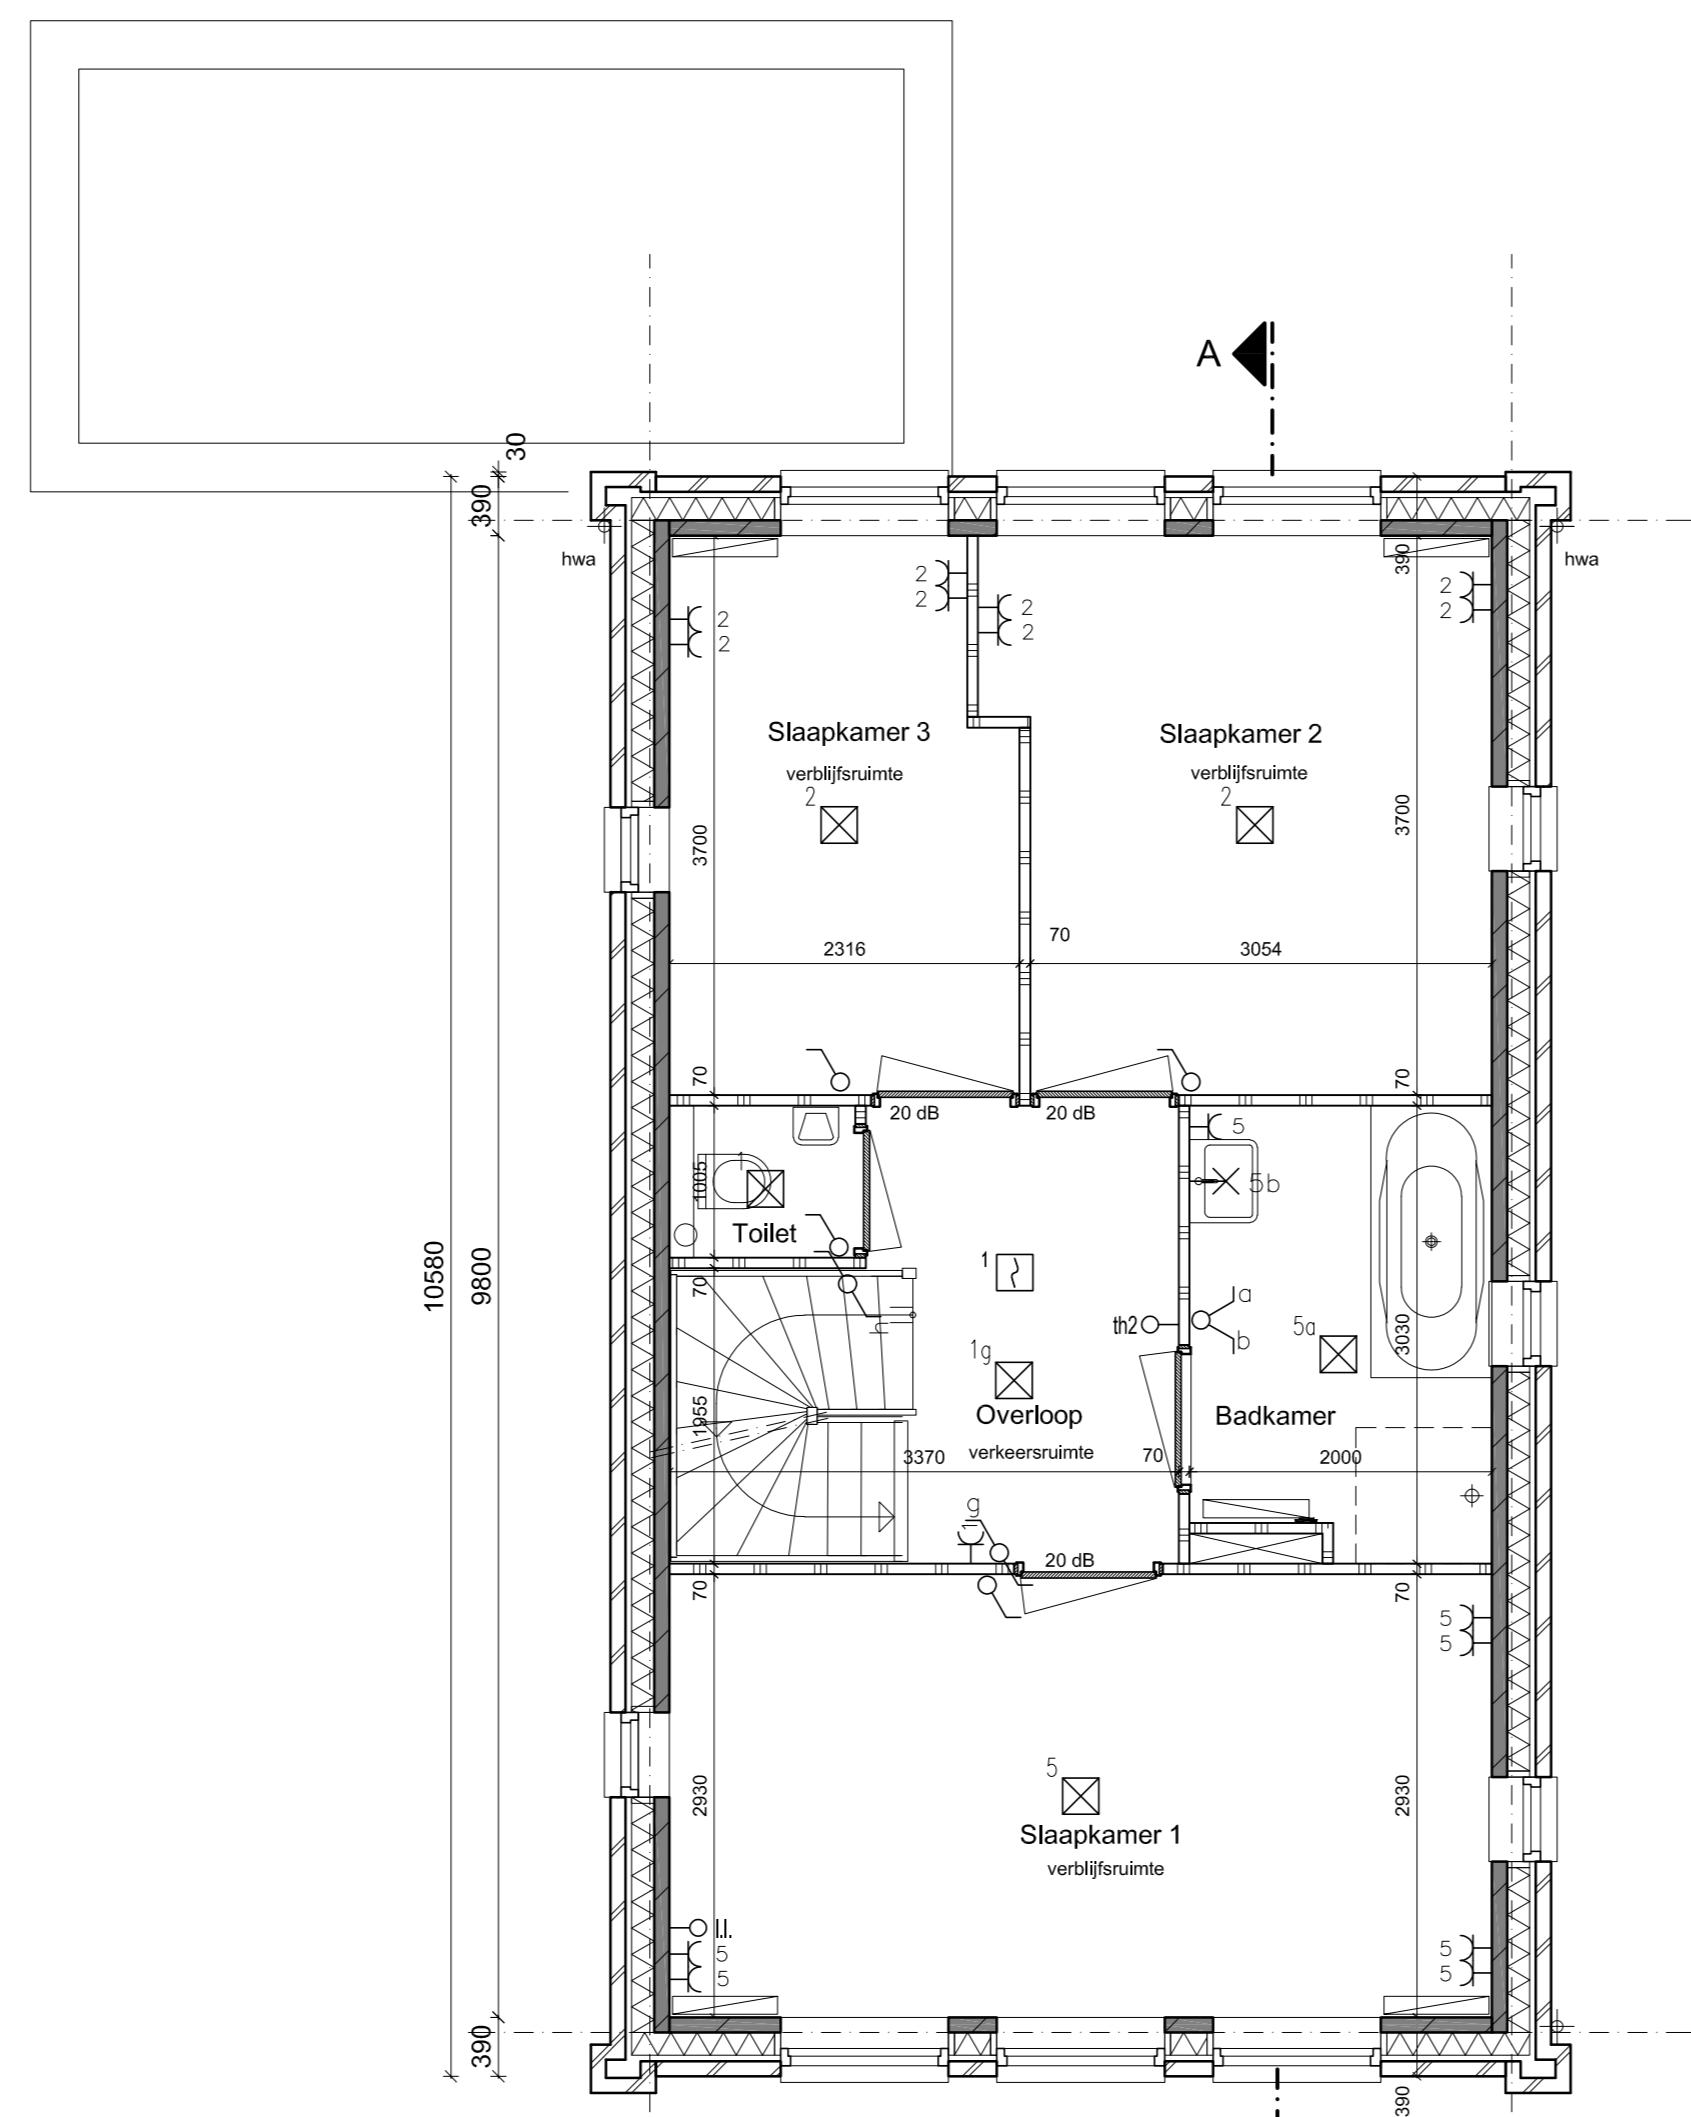

1e Verdieping  
Type Ex1

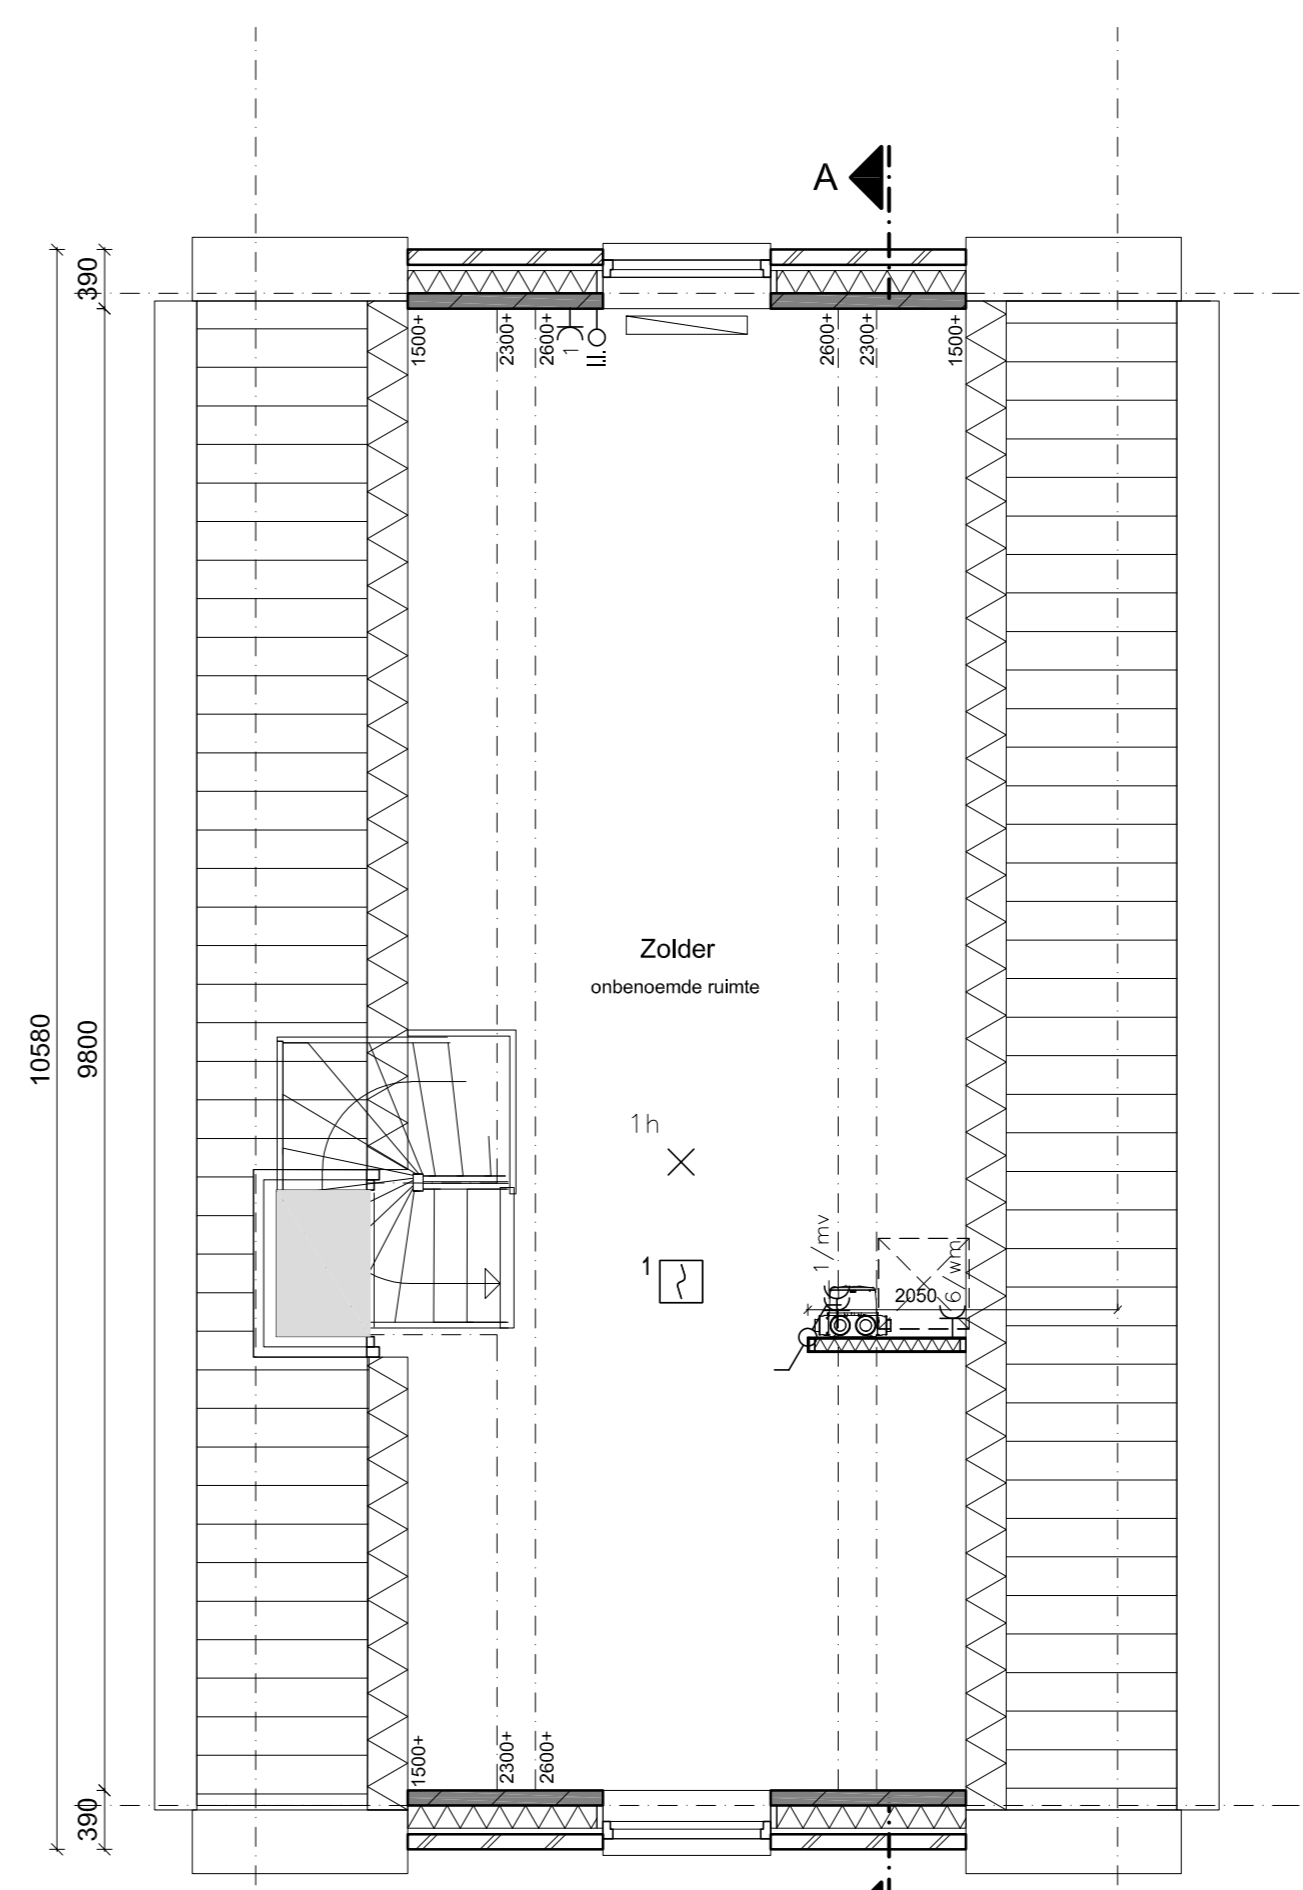

2e Verdieping  
Type Ex1



project  
• Vroonmeester  
• Altmeyer, Fase 3A  
opdrachtgever  
• T&G Bouwcombinatie

onderwerp  
• Overzichtstekening  
• Type Ex1

schaal  
• 1:50/1:100

formaat  
• A0

datum  
• 05-10-2018

geplaatst  
•

projectnummer  
• 1722

tekeningnummer  
• VT 8.0.01Ex1