

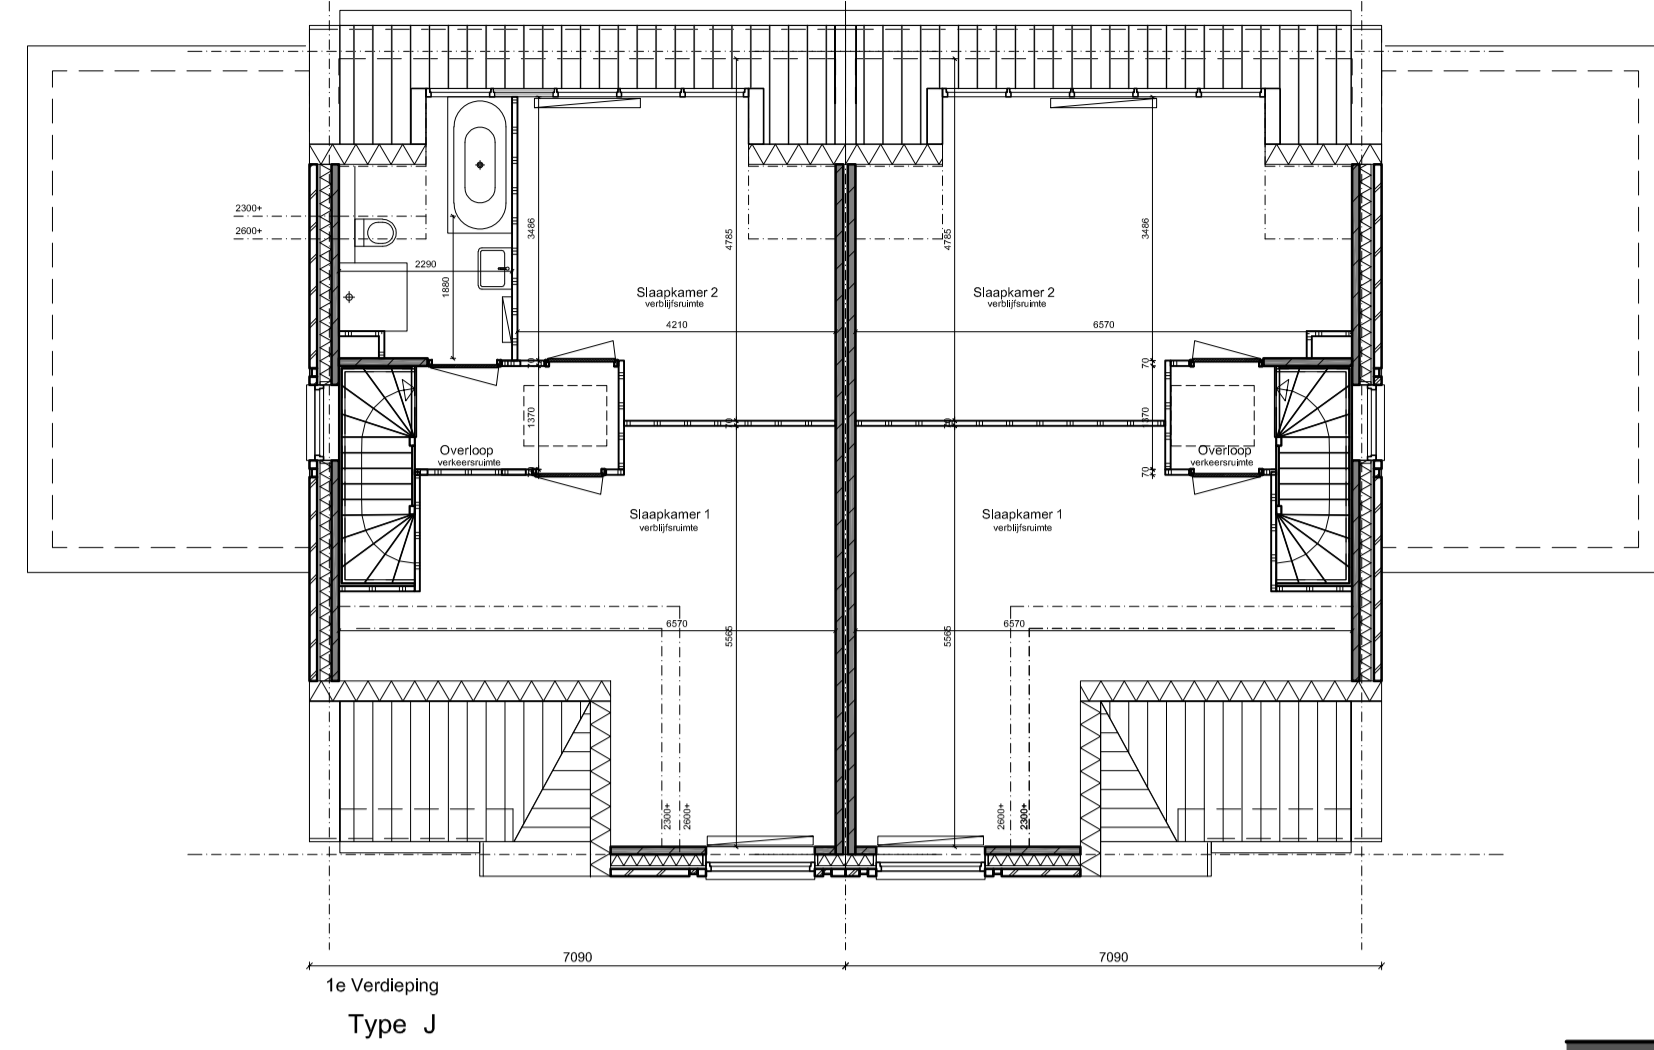





Optie badkamer 1e verdieping

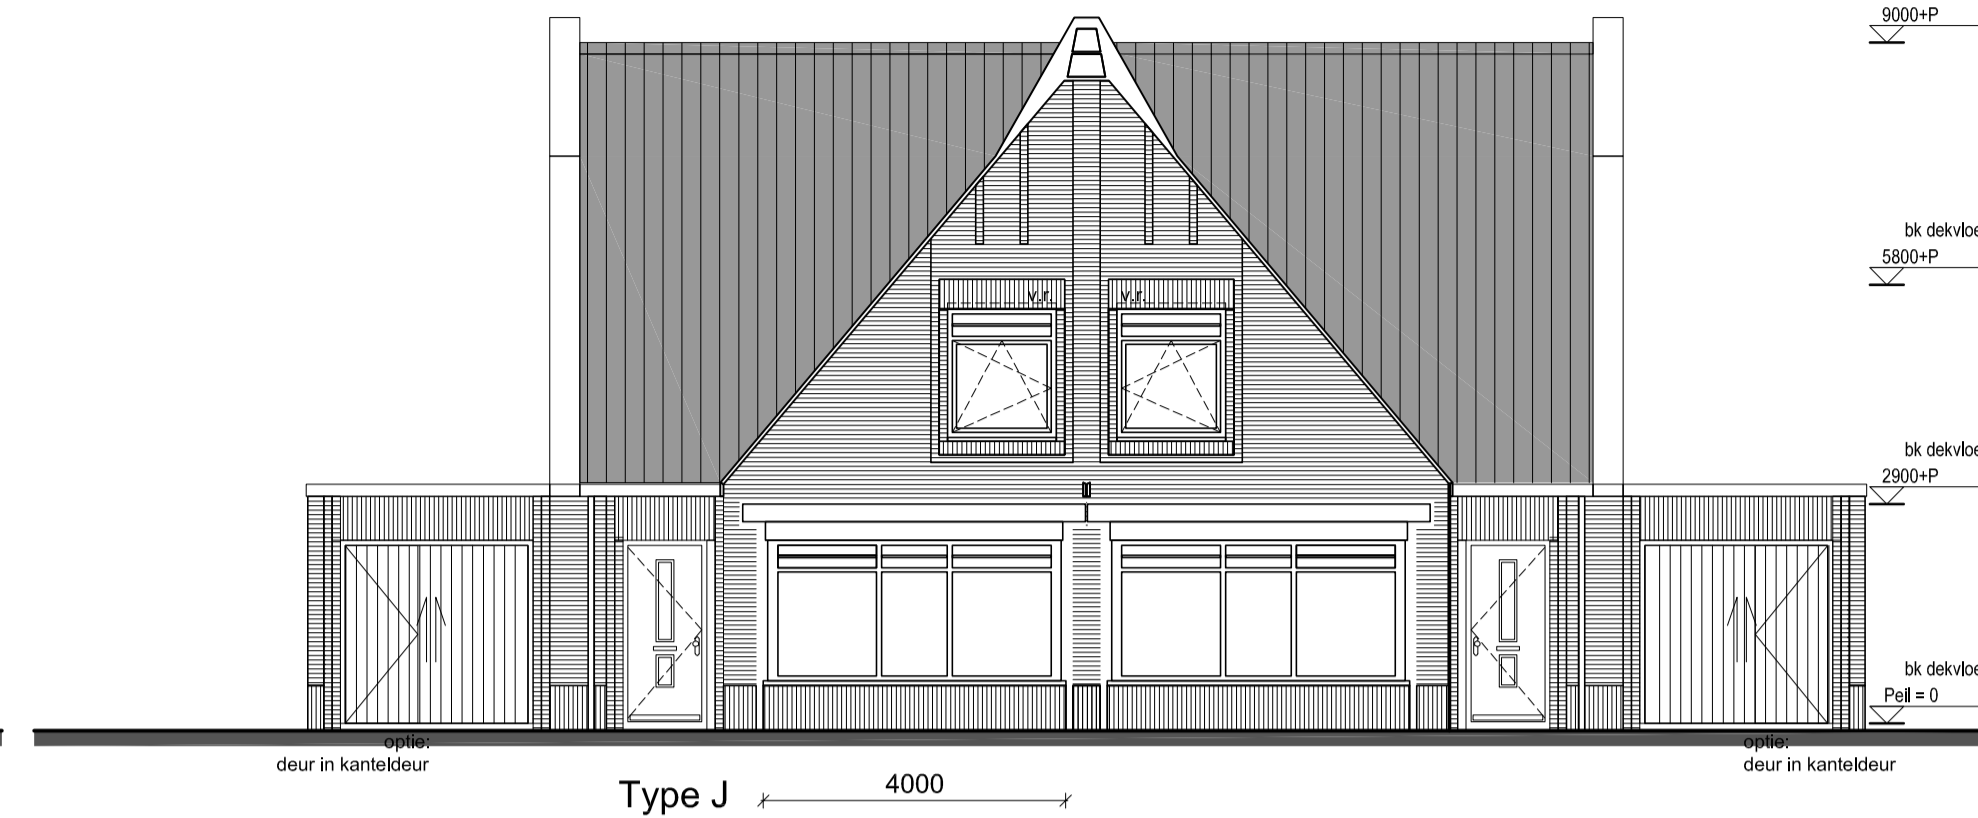



Type J

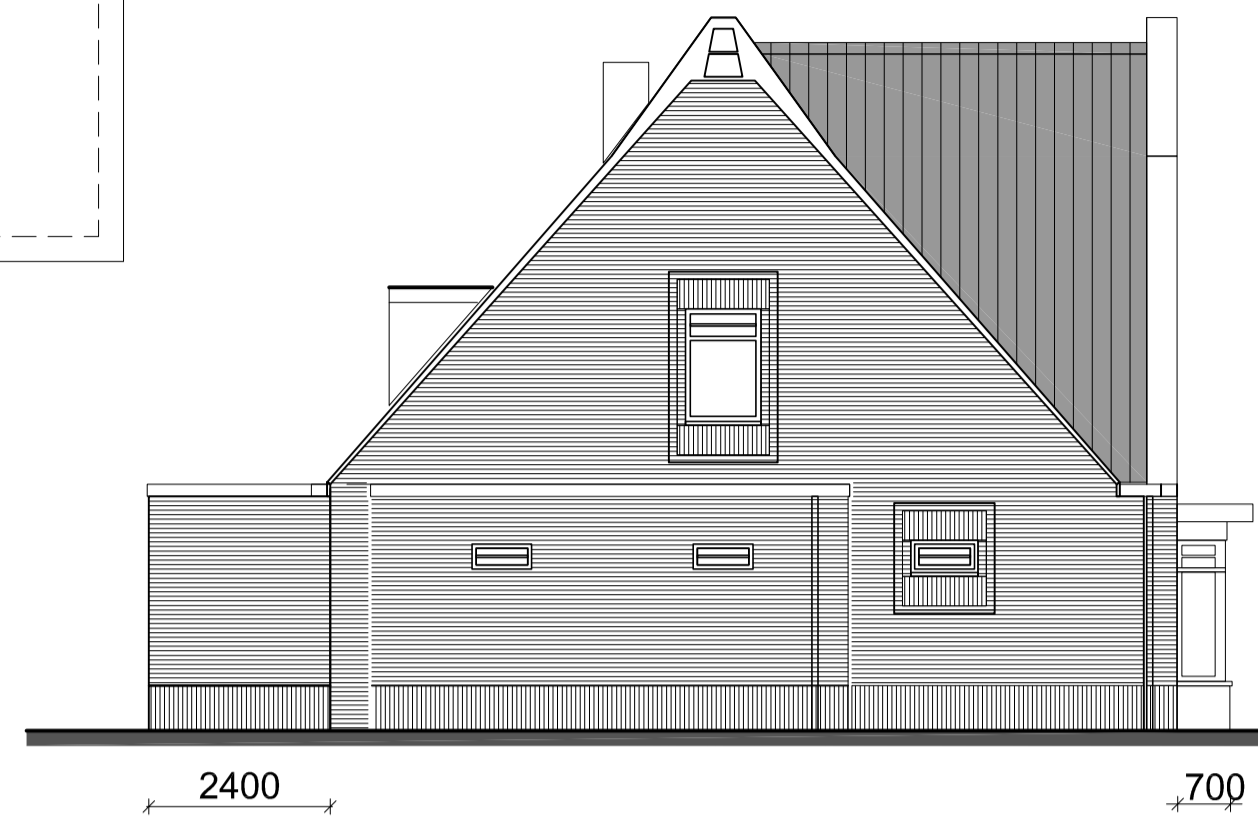

Opties geen badkamer op BG en extra deur badkamer

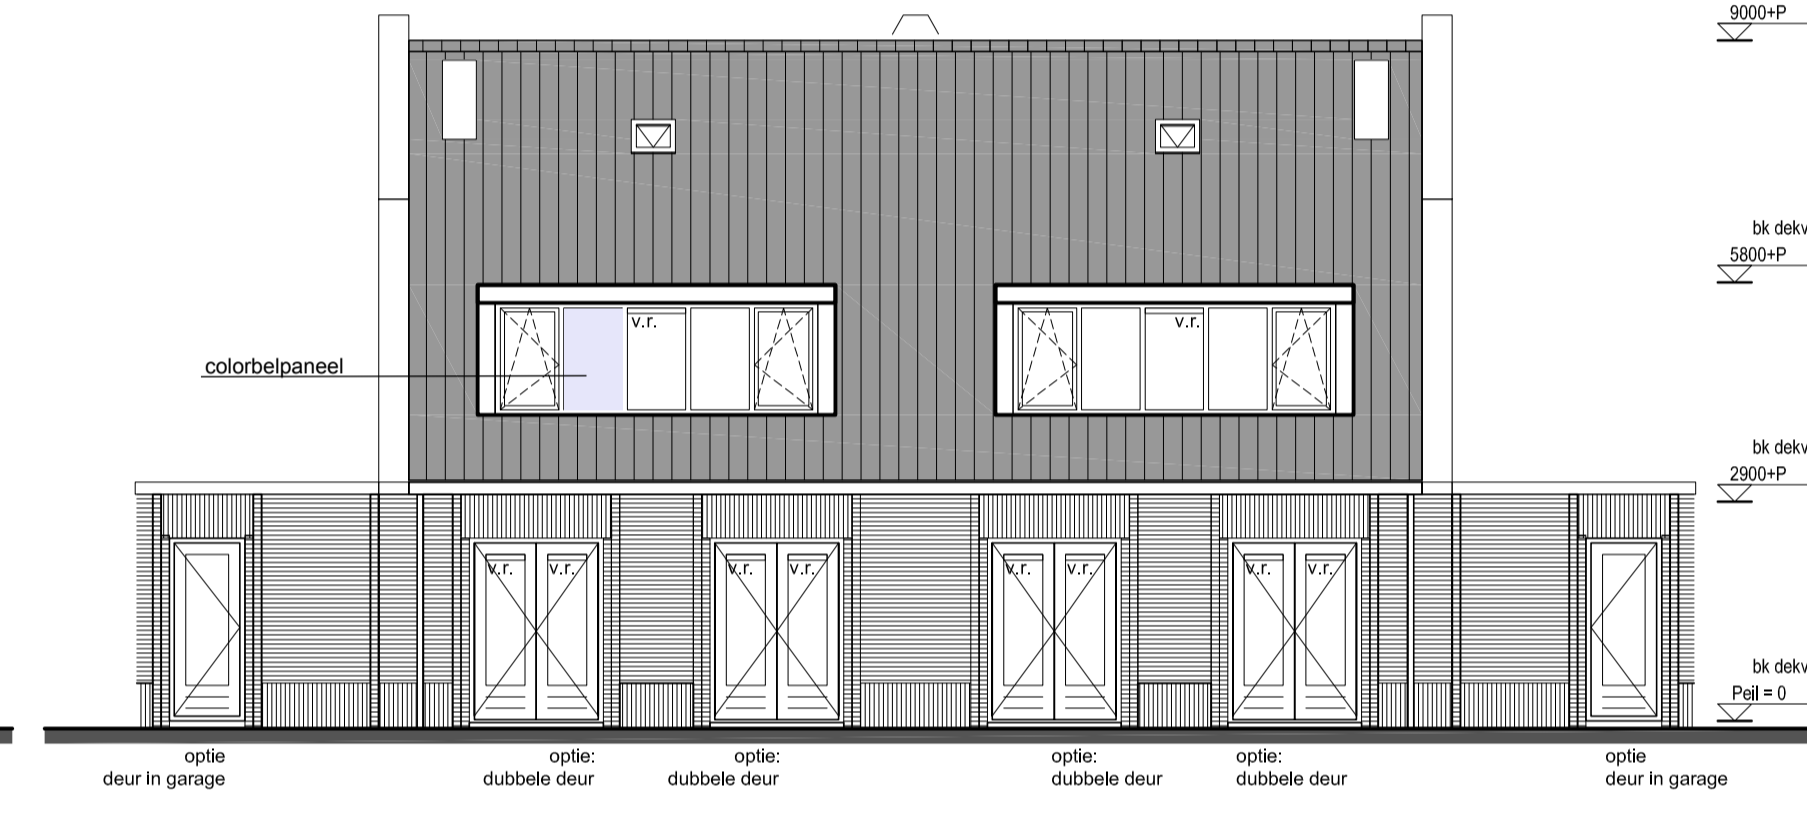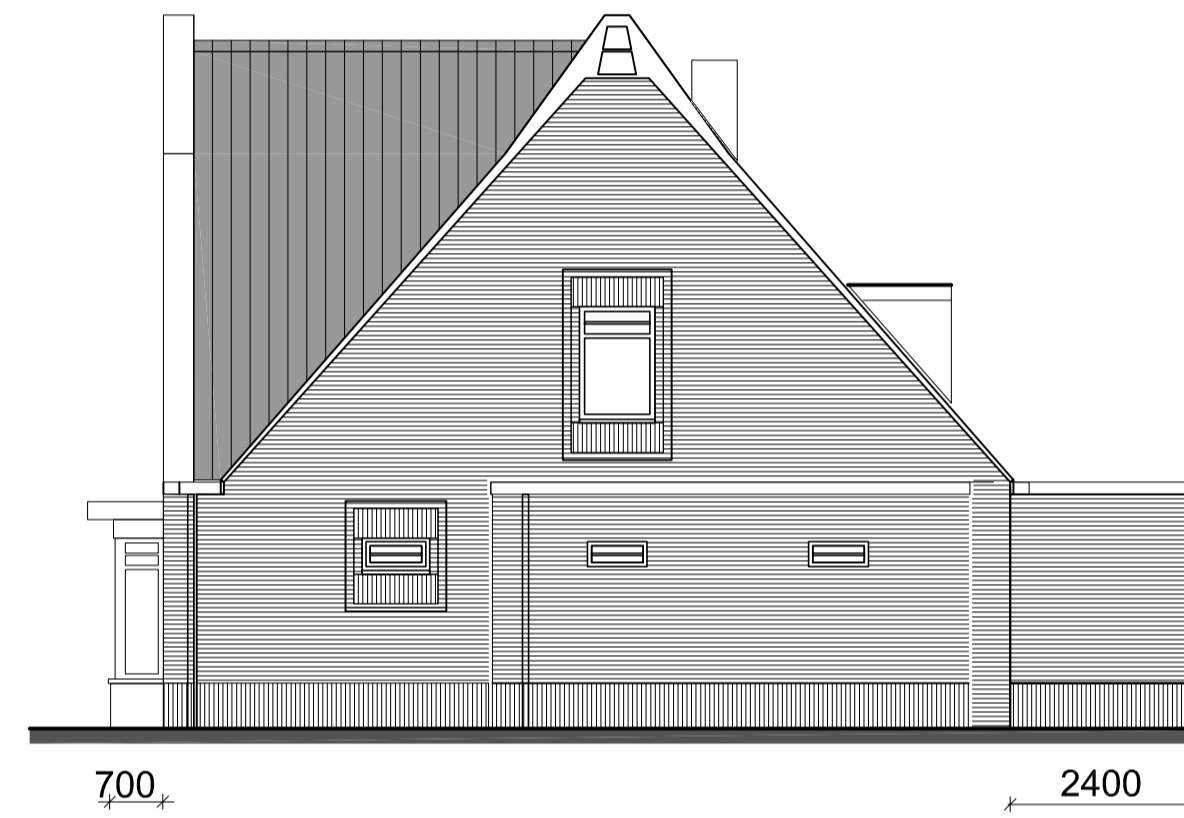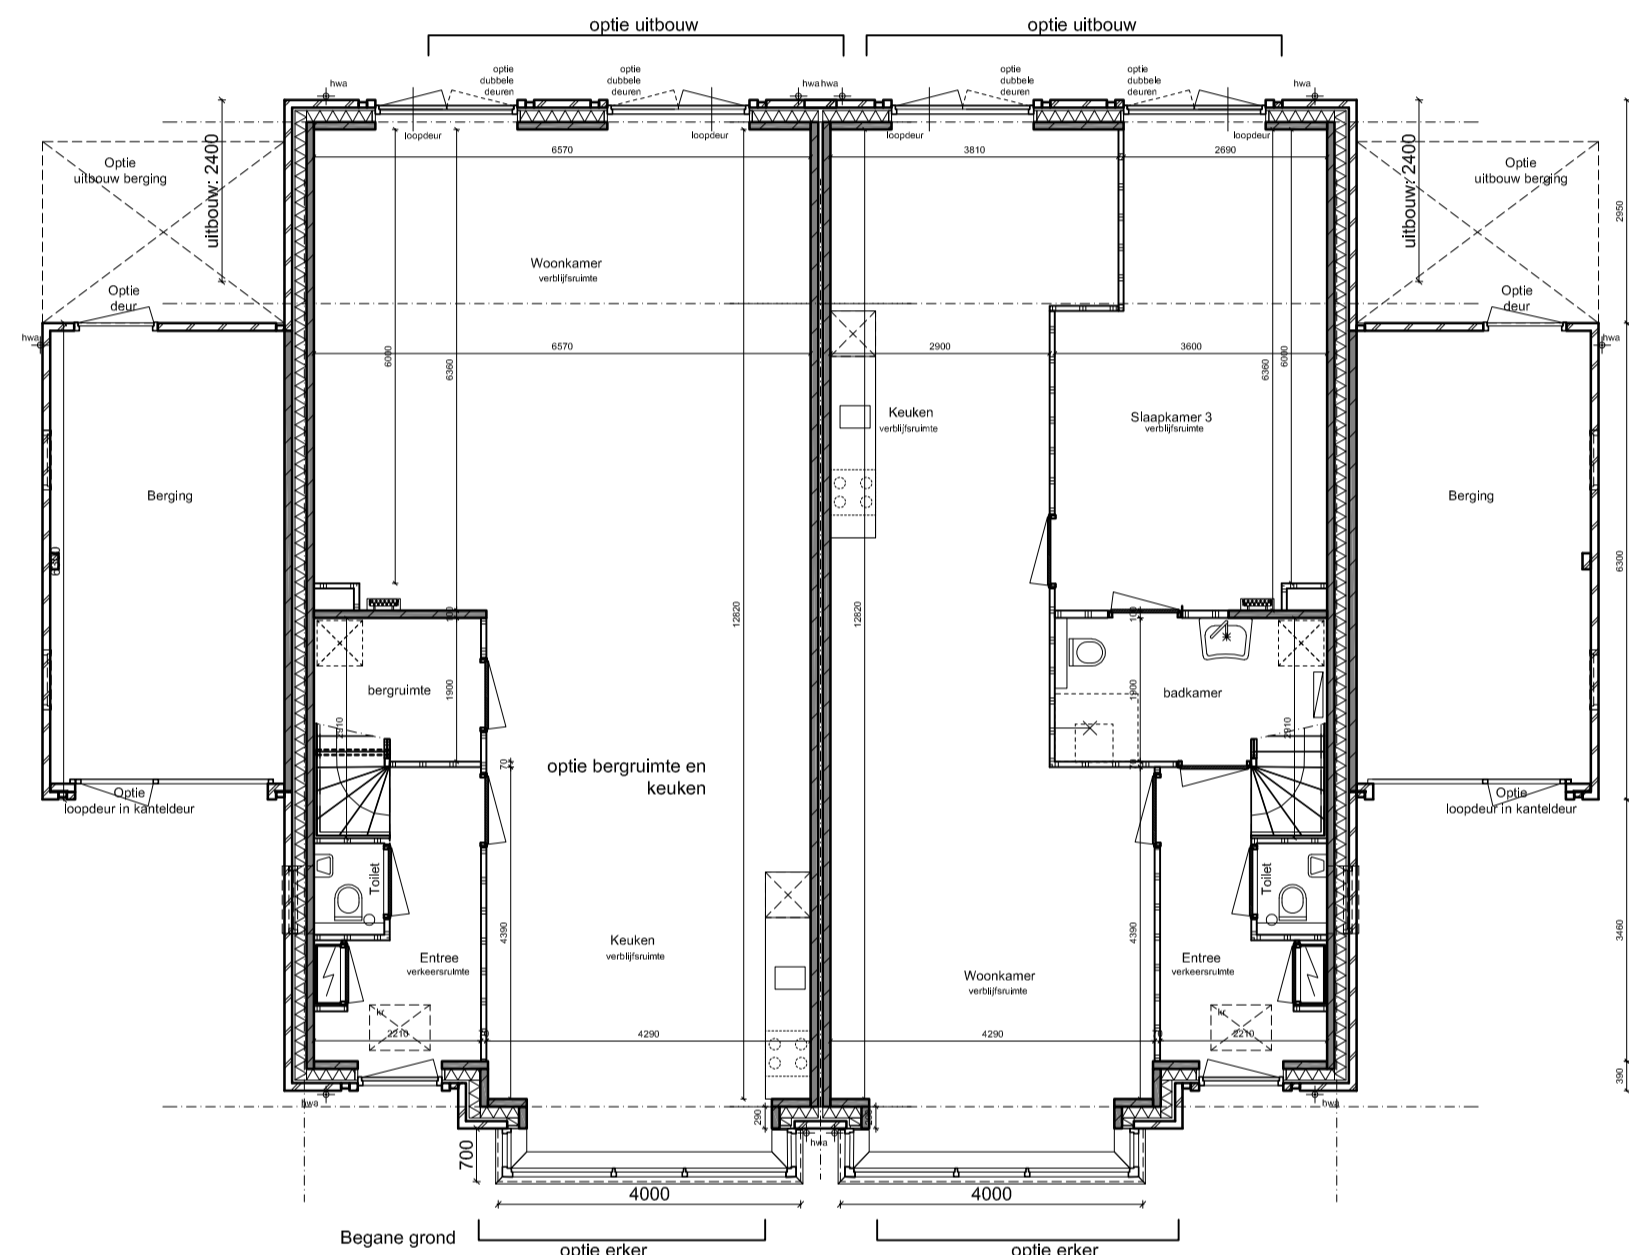

Optie achteruitbouw: 3,6 meter

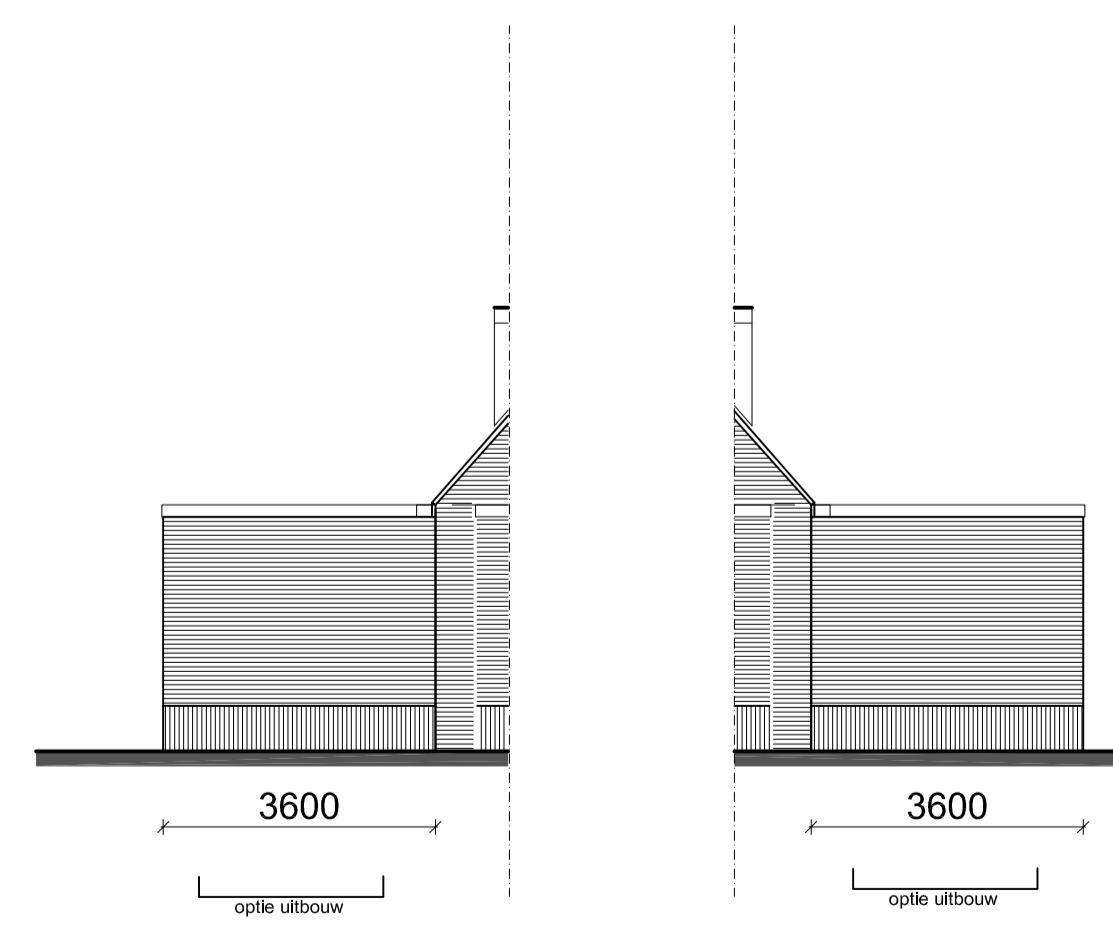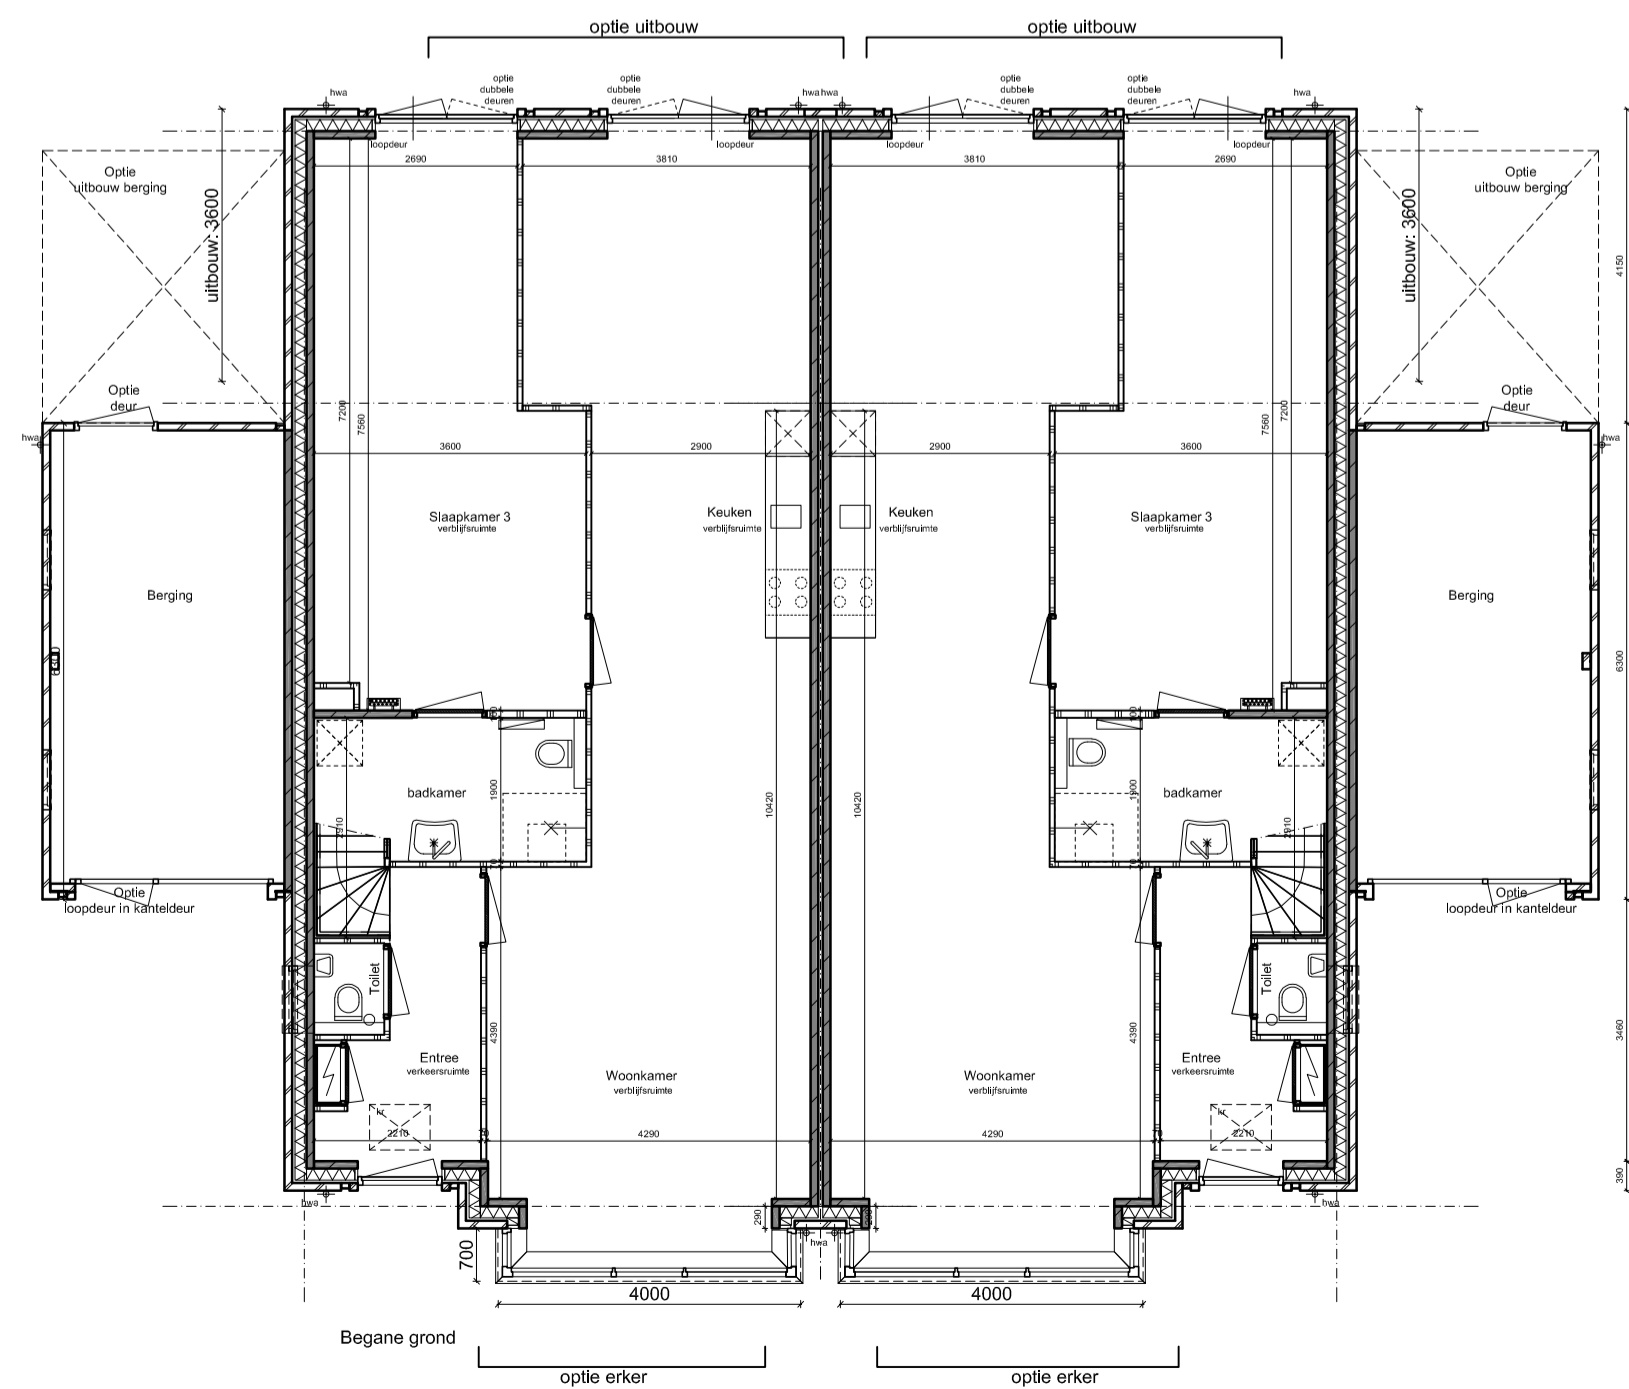

LET OP;
 Dit is een principetekening mbt de te kiezen bouwkundige opties.
 De daadwerkelijke situatie kan verschillen ten opzichte van deze tekening.
 De types komen in getekende en in gespiegelde versie voor.

**Type Jx
 optie**

Diverse opties: Type Jx/Jx_gespiegeld



project	• Vroonemeer • Alkmaar, Fase 3A
opdrachtgever	• T&G Bouwcombinatie
onderwerp	• Principetekening • Opties Type Jx
schaal	• 1:100
formaat	• A1
datum	• 05-10-2018
gewijzigd	• 15-10-2018 • 26-10-2018 • 30-10-2018
projectnummer	• 1722
tekeningnummer	• VT 9.0.01Jx_optie