
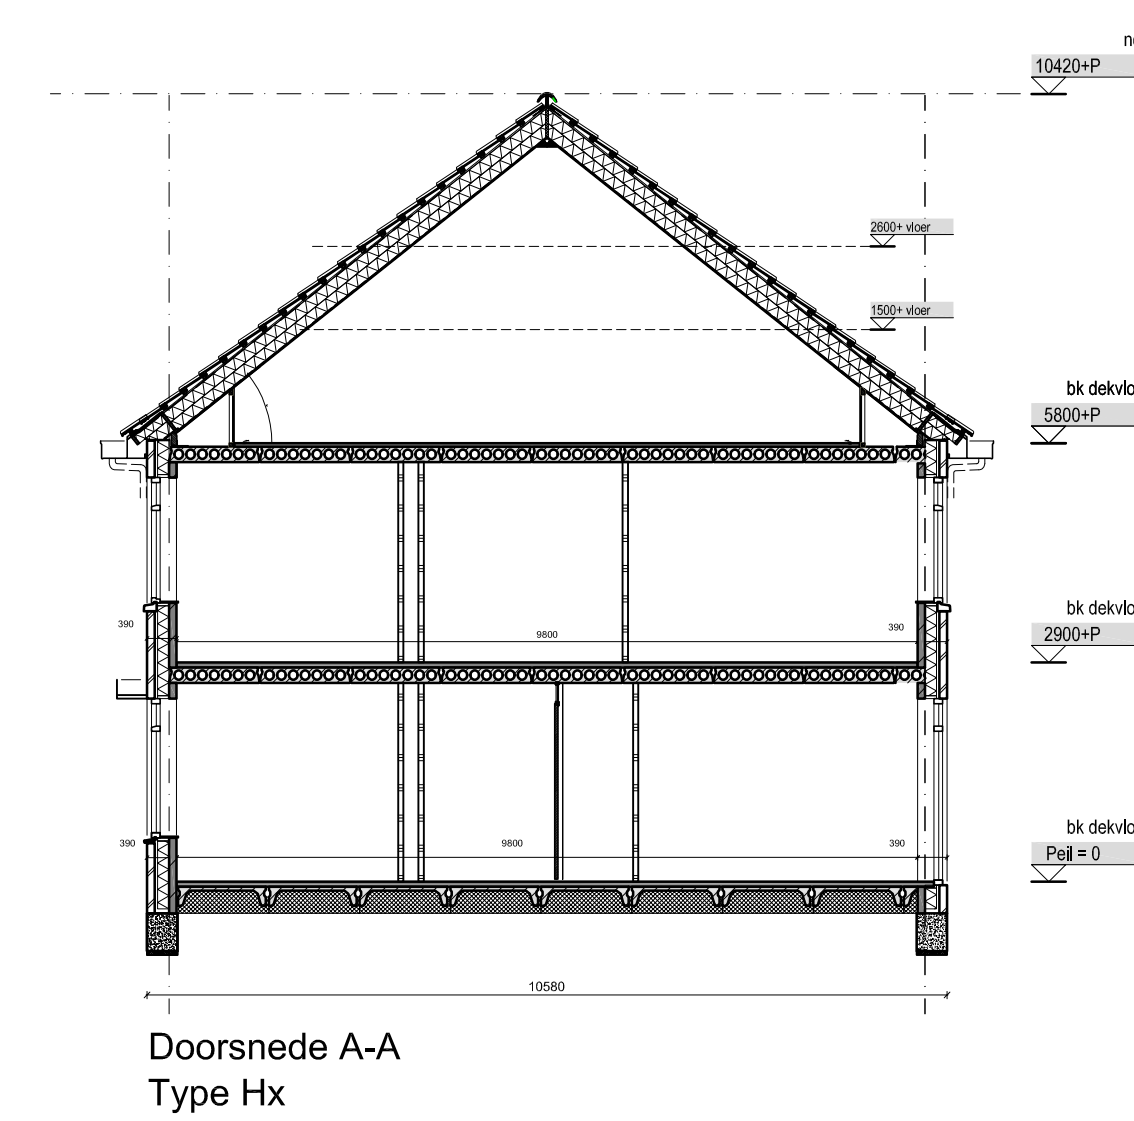
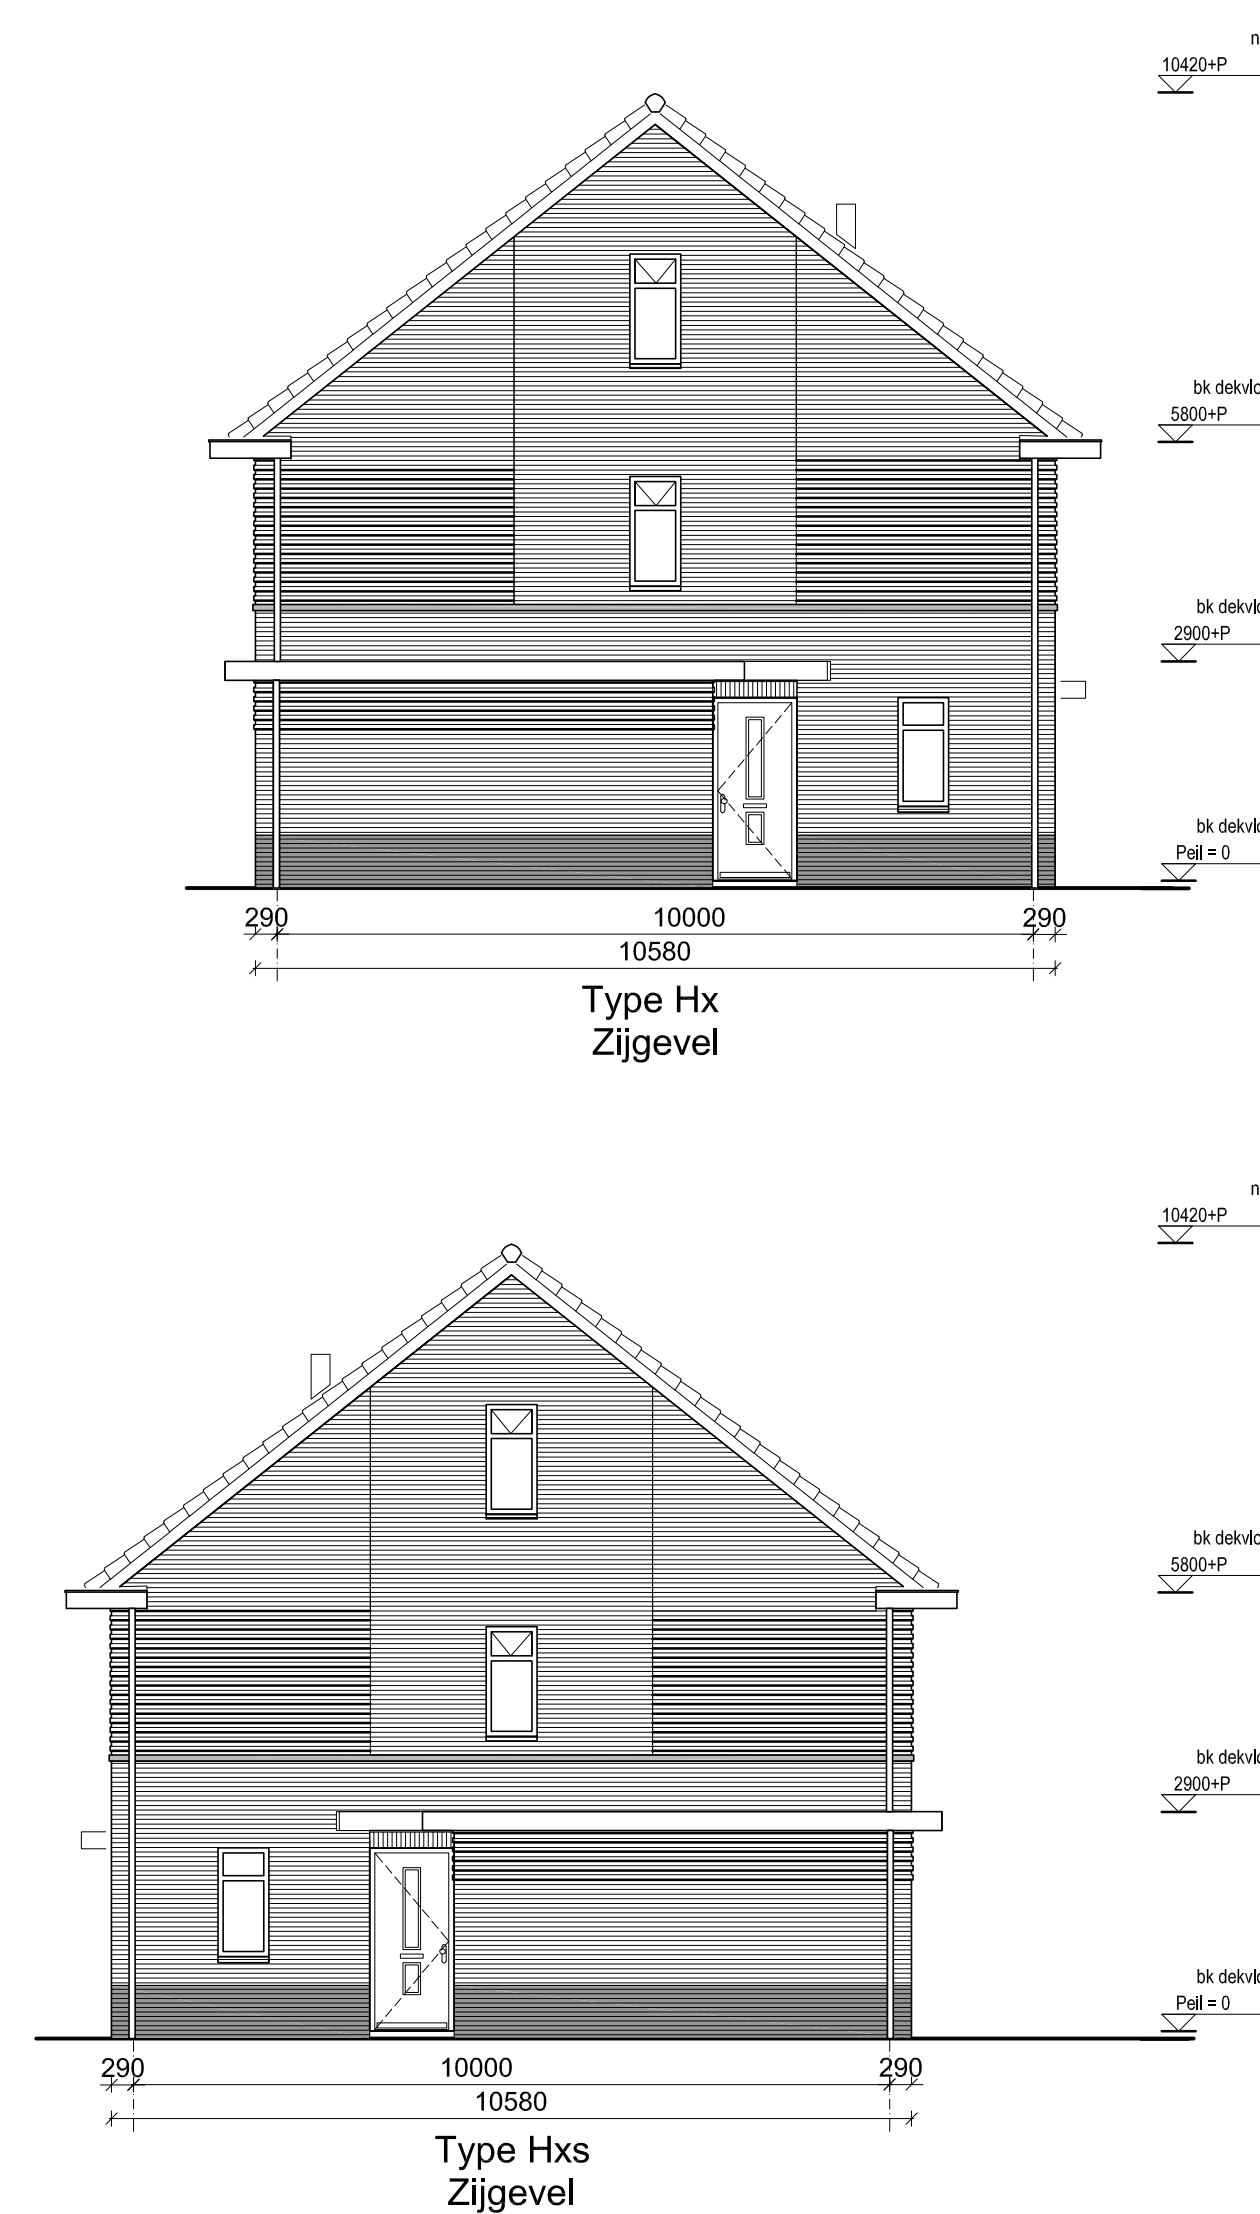
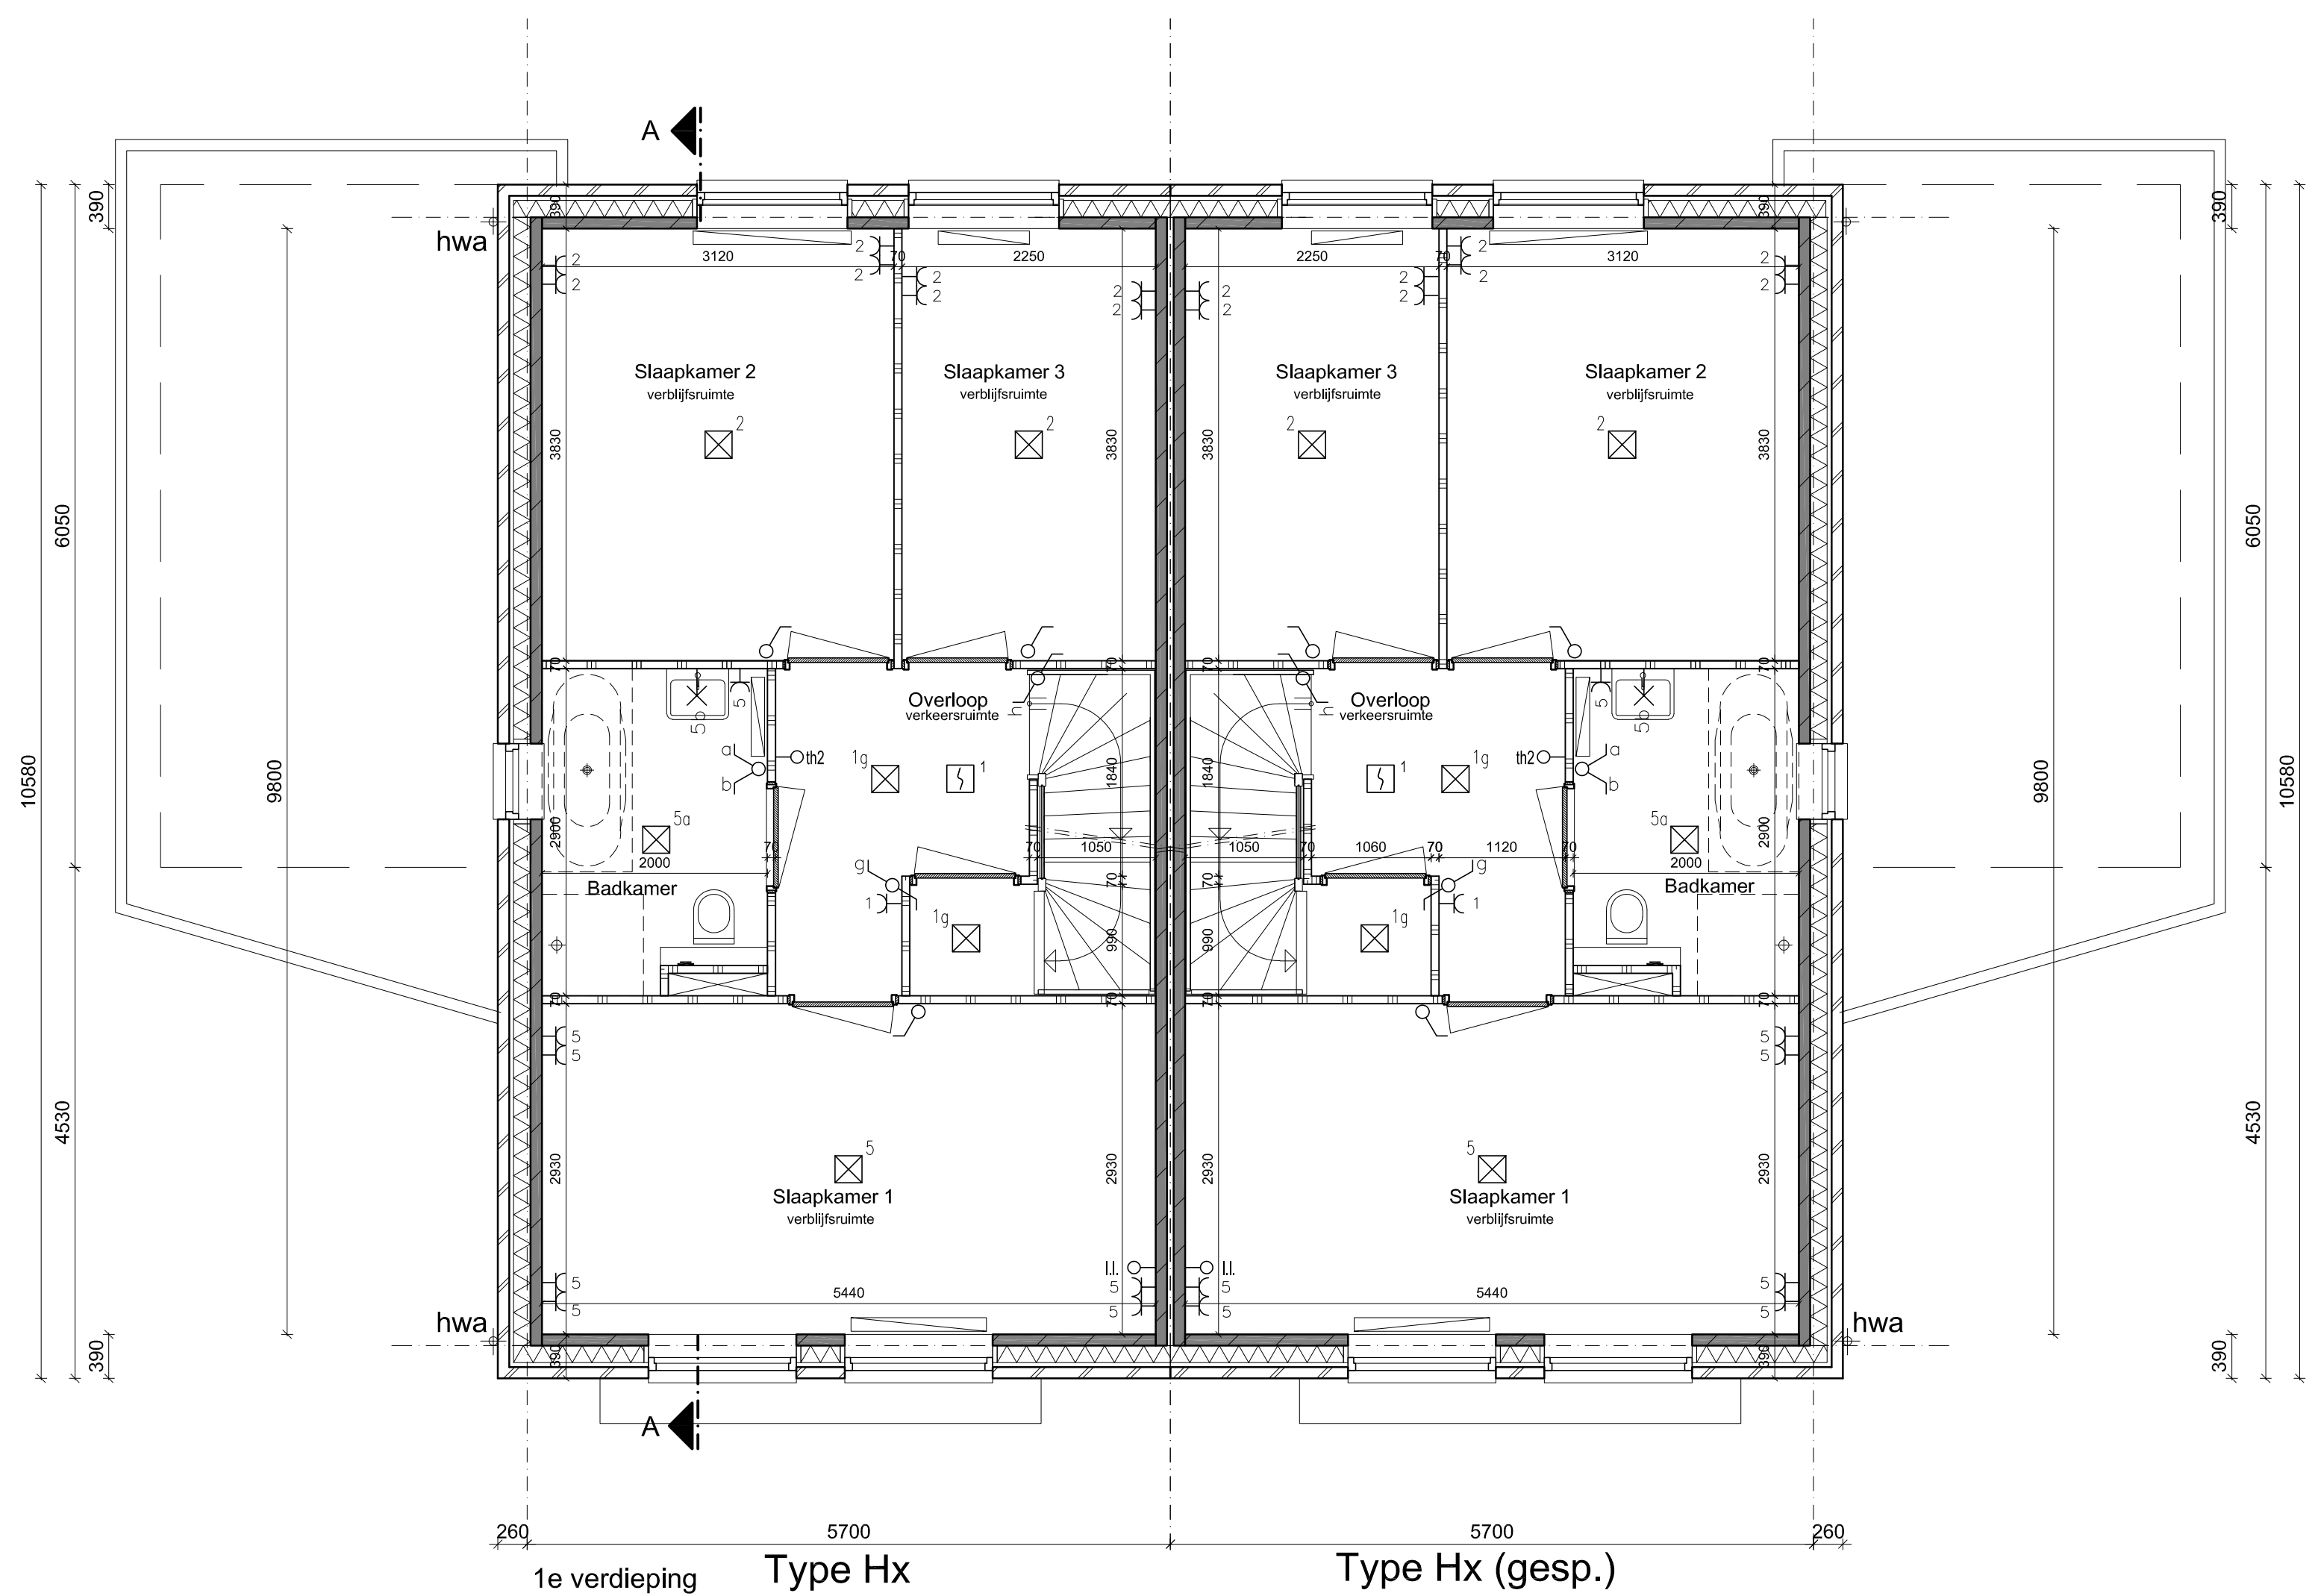
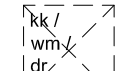
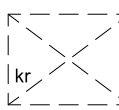
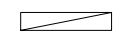


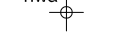

	Metselwolk, 100 mm
	Isolat
	Prefab beton, 100 mm
	Betonblokken, 100 mm
	Gibo, 70/100 mm
	Meterkast
	Mechanische ventilatie-unit
	Opstelplaats kookkast / wasmachine / droger(optioneel)
	Kruipkulp, 800x600 mm. Exacte positie nader te bepalen
	Mechanische ventilatie afzuigventiel
	Mechanische ventilatie afzuigventiel in wand
vr.	VentilatiEROOSTER
	Radiator
	Vloerverdelers vloerverwarming
	Hemelwaterafvoer
	Colorbet (keuze koper)

opmerkingen

- Positie hemelwaterafvoer kan afwijken van tekening i.v.m. eventuele positie woningen in het bouwblok.



Type Hx en Hxs
Bouwnummer:
22,23,36,37,38,39,56,57,65,66,67,68